Presjek E-E, M 1:50

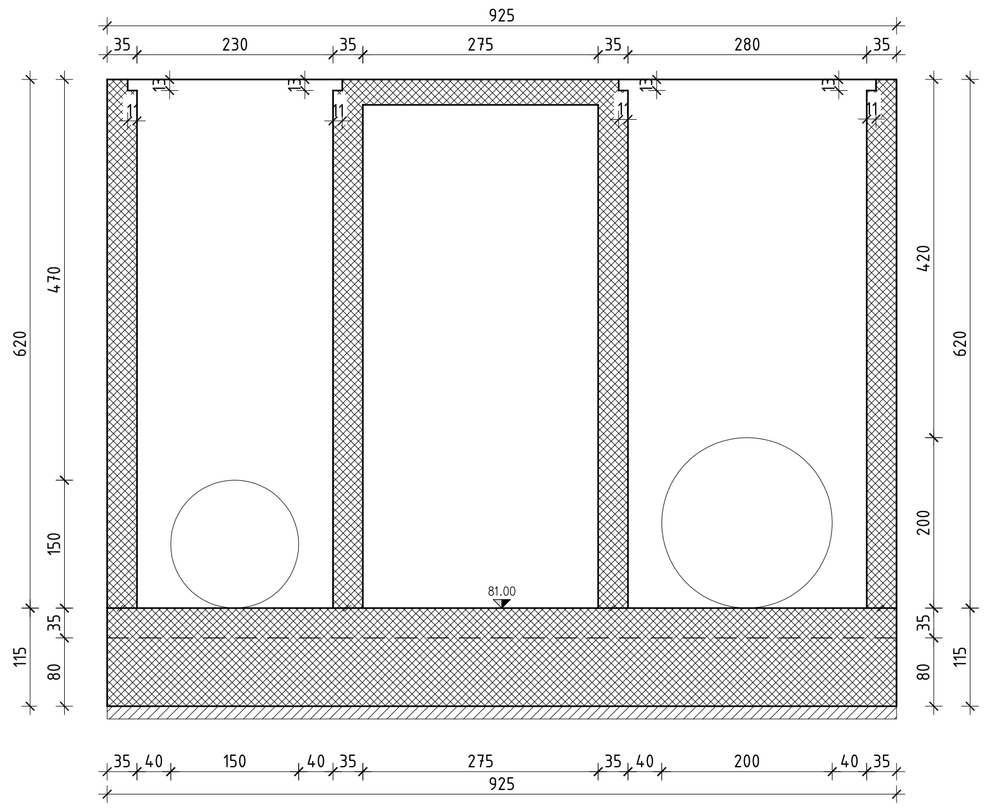

Presjek F-F, M 1:50

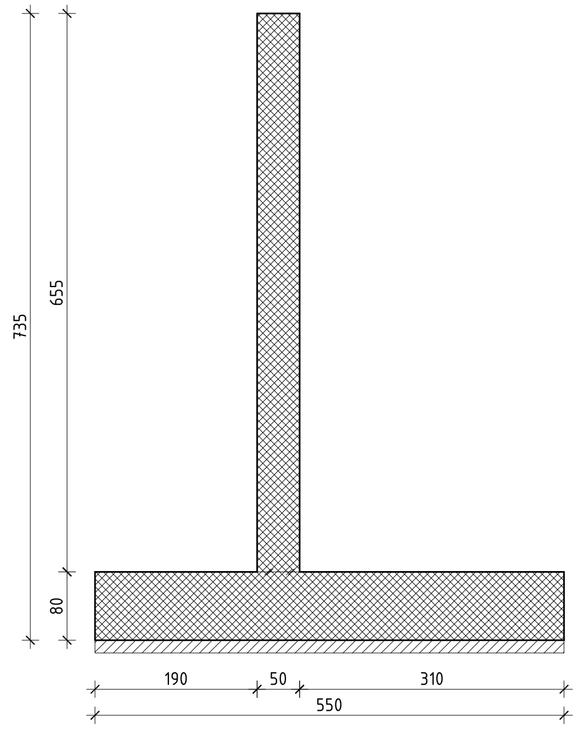

Presjek G-G, M 1:50

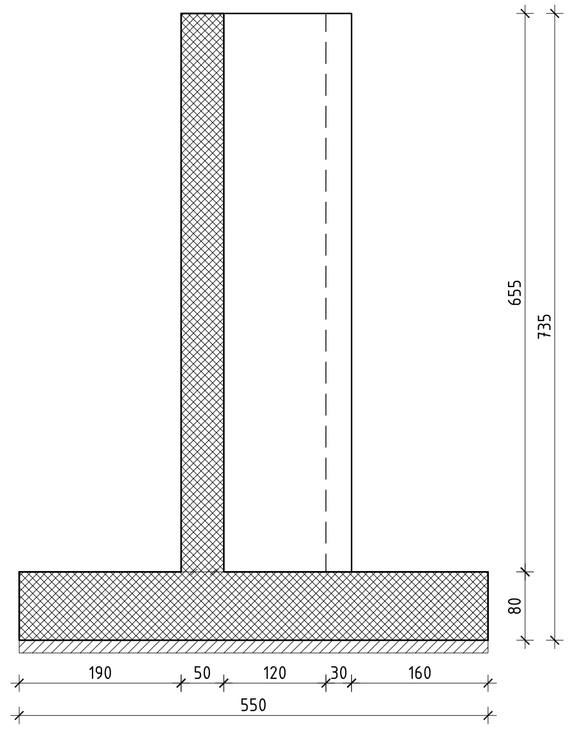

Presjek H-H, M 1:50

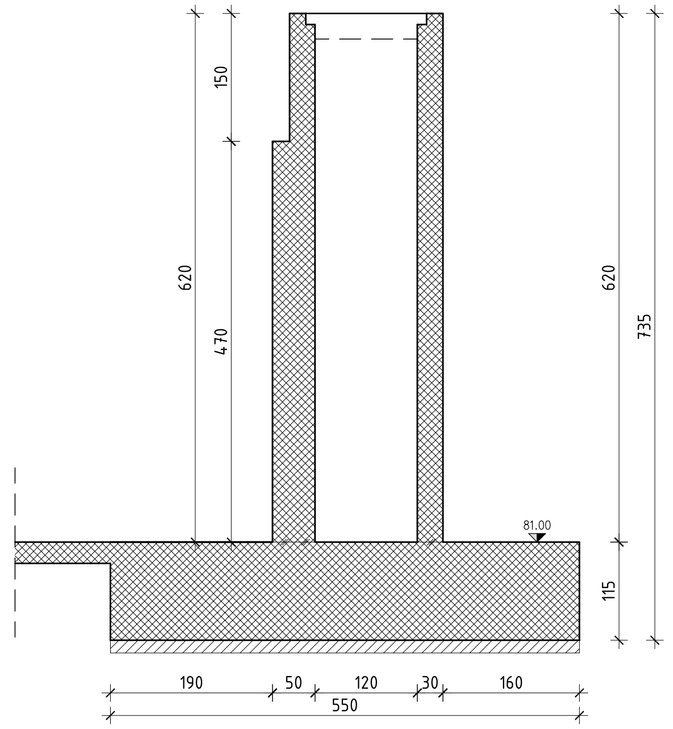

F J I H G

Presjek D-D, M 1:50

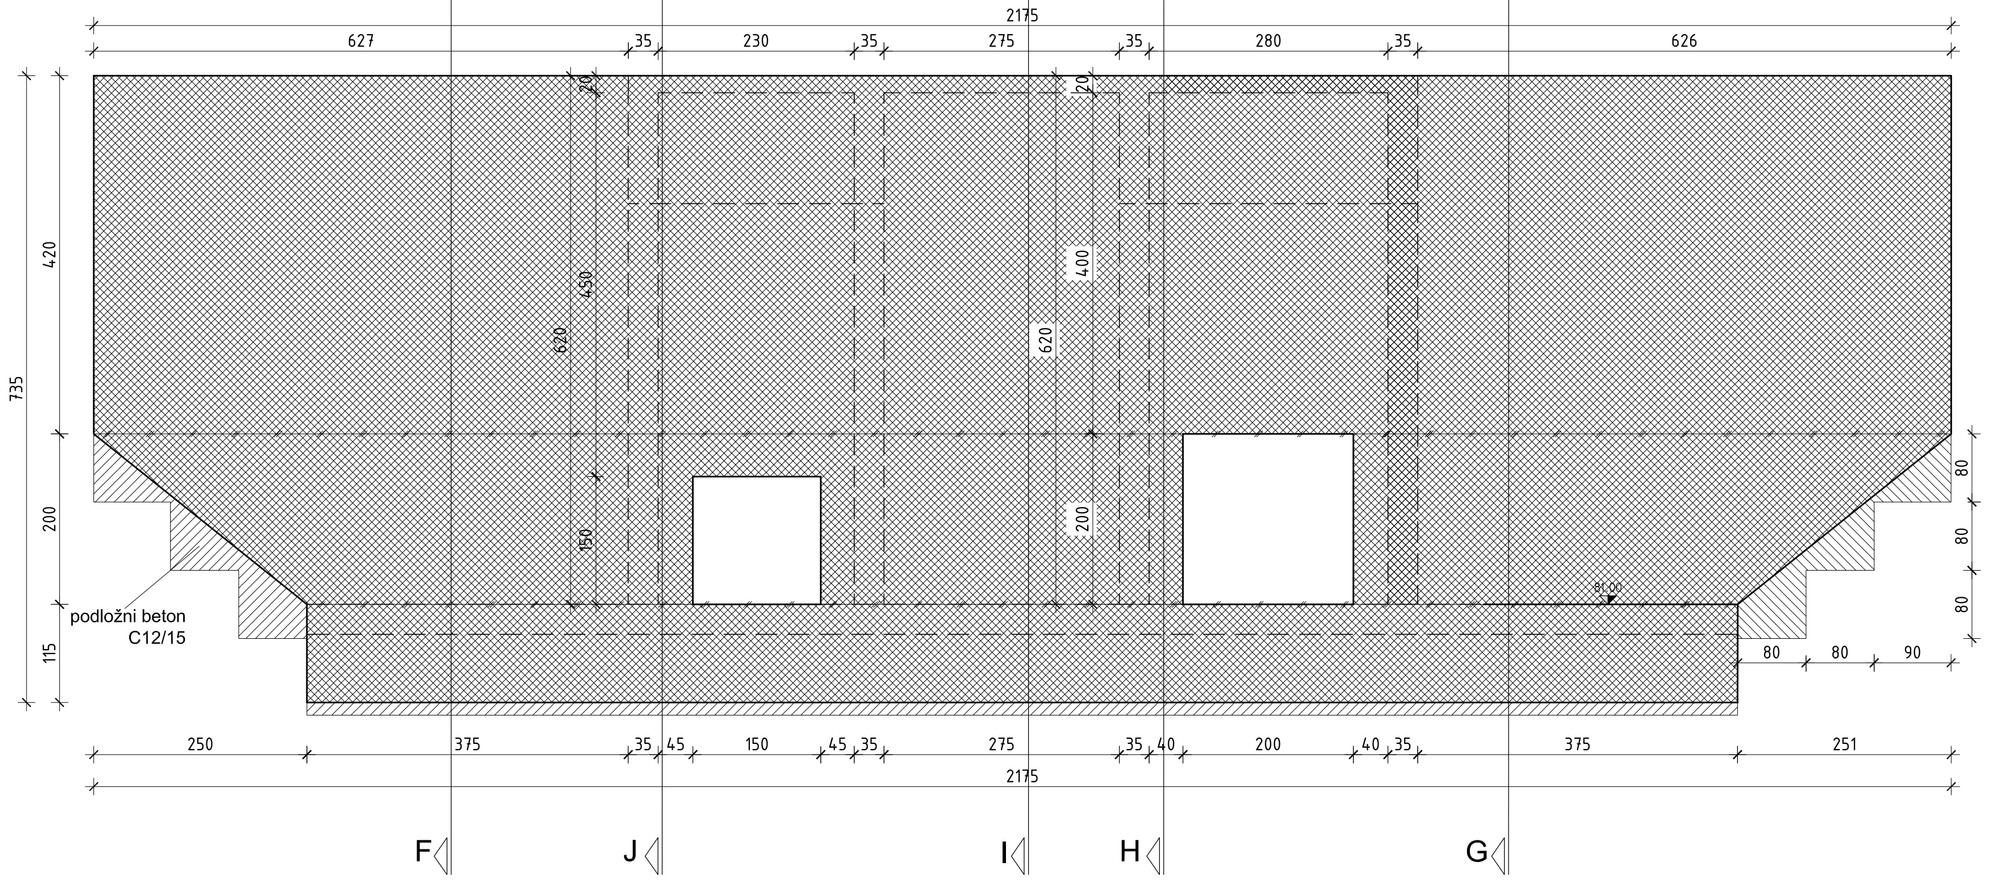

F J I H G

Presjek I-I, M 1:50

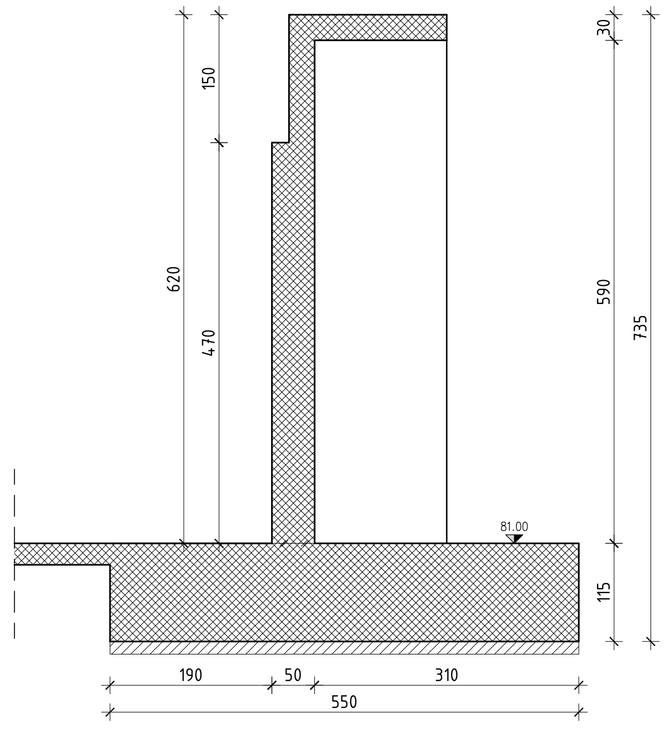

Presjek J-J, M 1:50

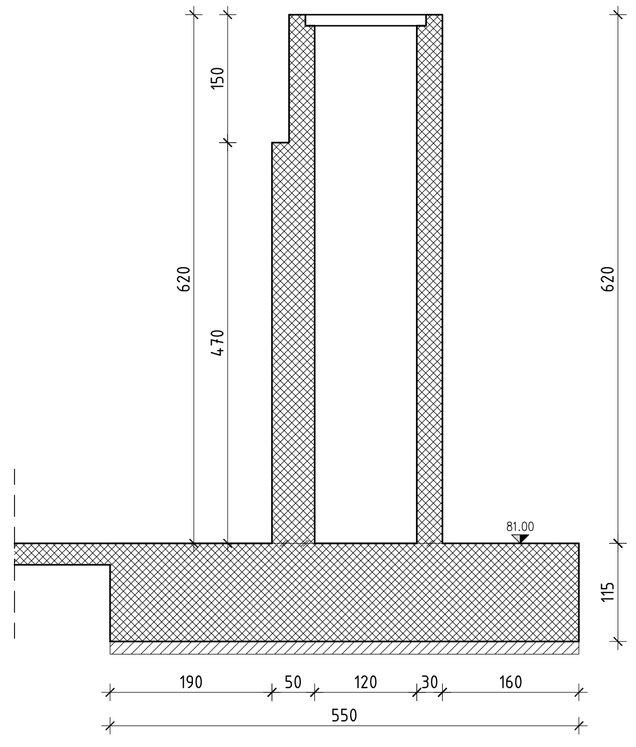

URED OVLAŠTENOG INŽENJERA GRADEVINARSTVA ROBERT RONTA, dipl.ing.grad. Adama Reljkovića 65, 31000 Osijek, OIB: 83302377541	GLAVNI PROJEKTANT: SANDA ŠIKIĆ, dipl.ing.grad.
NAZIV GRAĐEVINE: Rekonstrukcija ustava Podunavlje, izgradnja nove ustave Podunavlje i izgradnja dvije nove distribucijske građevine	PROJEKTANT: ROBERT RONTA, dipl.ing.grad.
LOKACIJA: K.č.br. 1193, 1219, 1186, 1450 i 1450 K.o. Vardarac	VRSTA PROJEKTA: IZVEDBENI PROJEKT
NARUČITELJ: HRVATSKE VODE, VGO za Dunav i donju Dravu, Osijek Šetalovačka ulica br. 2, Osijek OIB: 28921383001	

BR.PR.	IZ-01-2016	Z.O.P	2/15	SURADNICI:	MARIJA KASALO, mag.ing.aedif.
NACRT/SADRŽAJ:	PLAN OPLATE USTAVA PODUNAVLJE			DATUM:	SVIBANJ 2017.
				MJ 1:50	LIST BR. 03