


KARAKTERISTIČNI POPREČNI PRESJEK  
PRISTUPNIH RAMPI

MJ 1:100

KARAKTERISTIČNI POPREČNI PRESJEK  
PRISTUPNIH RAMPI  
MJ 1:100

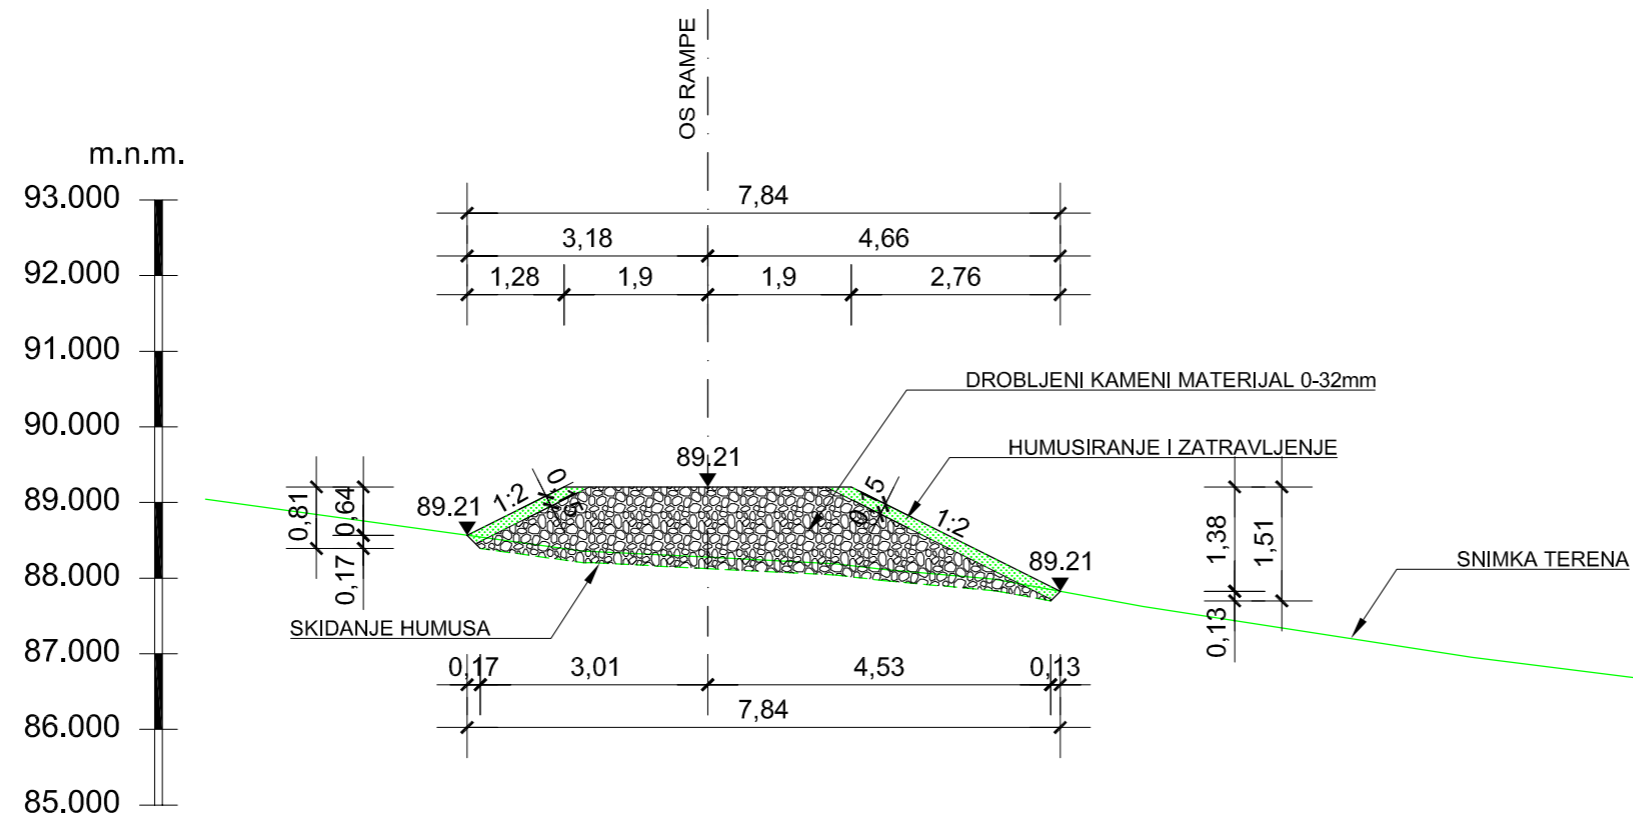

BROJ REVIZIJE:			DATUM:			NAPOMENA REVIZIJE:		
 <b>Geokon - Zagreb d.d.</b> ZA PROJEKTIRANJE, NADZOR I RAZVOJ U GRADITELJSTVU								
INVESTITOR: HRVATSKE VODE Zagreb, Ulica grada Vukovara 220								
GRAĐEVINA: Rekonstrukcija lijevoobalnog savskog zaštitnog nasipa								
PROJEKT: Glavni projekt rekonstrukcije lijevoobalnog savskog nasipa od Oprisavaca do Svilaja, u duljini oko 5 km								
RAZINA RAZRADE: Tehnički dio dokumentacije za ustupanje radova						STRUKOVNA ODREDNICA: Građevinski projekt		
PROJEKTANT: Ivan MIHALJEVIĆ, dipl.ing.građ.						SURADNICI: Hrvoje KOVAČEVIĆ, građ. tehn.		
SADRŽAJ NACRTA/PRILOGA: KARAKTERISTIČNI POPREČNI PRESJEK PRISTUPNIH RAMPI								
BROJ REVIZIJE: -						MJERILO: 1:100		
DATUM: lipanj 2016.			OZNAKA PROJEKTA: E-081-15-02			R. BR. PRILOGA: 08		