



KARAKTERISTIČNI PRESJEK  
GRADILIŠNOG PUTA

MJ 1:50

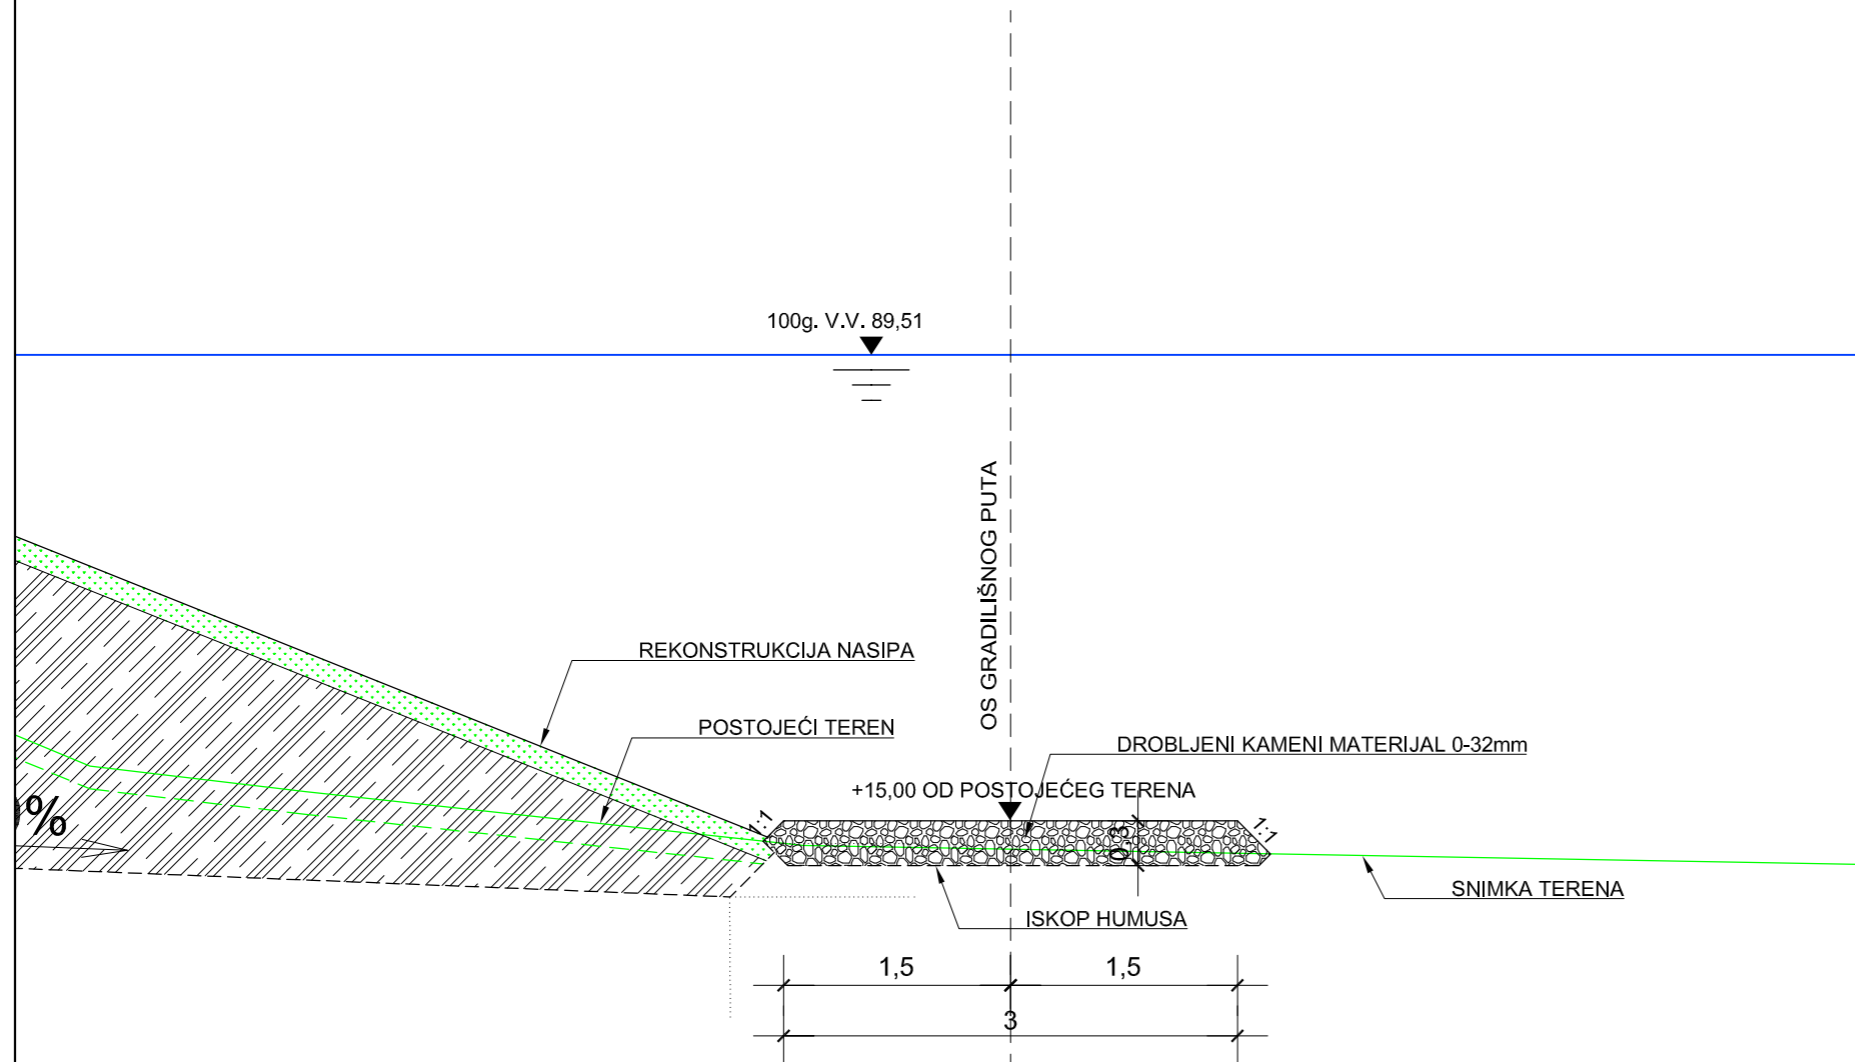

BROJ REVIZIJE:	DATUM:	NAPOMENA REVIZIJE:
 <b>Geokon - Zagreb d.d.</b> ZA PROJEKTIRANJE, NADZOR I RAZVOJ U GRADITELJSTVU		
INVESTITOR: HRVATSKE VODE Zagreb, Ulica grada Vukovara 220		
GRAĐEVINA: Rekonstrukcija lijevoobalnog savskog zaštitnog nasipa		
PROJEKT: Glavni projekt rekonstrukcije lijevoobalnog savskog nasipa od Oprisavaca do Svilaja, u duljini oko 5 km		
RAZINA RAZRADE: Tehnički dio dokumentacije za ustupanje radova	STRUKOVNA ODREDNICA: Građevinski projekt	
PROJEKTANT: Ivan MIHALJEVIĆ, dipl.ing.građ.	SURADNICI: Hrvoje KOVAČEVIĆ, građ. tehn.	
SADRŽAJ NACRTA/PRILOGA: KARAKTERISTIČNI PRESJEK GRADILIŠNOG PUTA		
BROJ REVIZIJE: -		MJERILO: 1:50
DATUM: lipanj 2016.	OZNAKA PROJEKTA: E-081-15-02	R. BR. PRILOGA: 10