



POPREČNI PRESJEK 1-1
ISKOP I UREĐENJE POZAJMIŠTA MATERIJALA
MJ 1:100

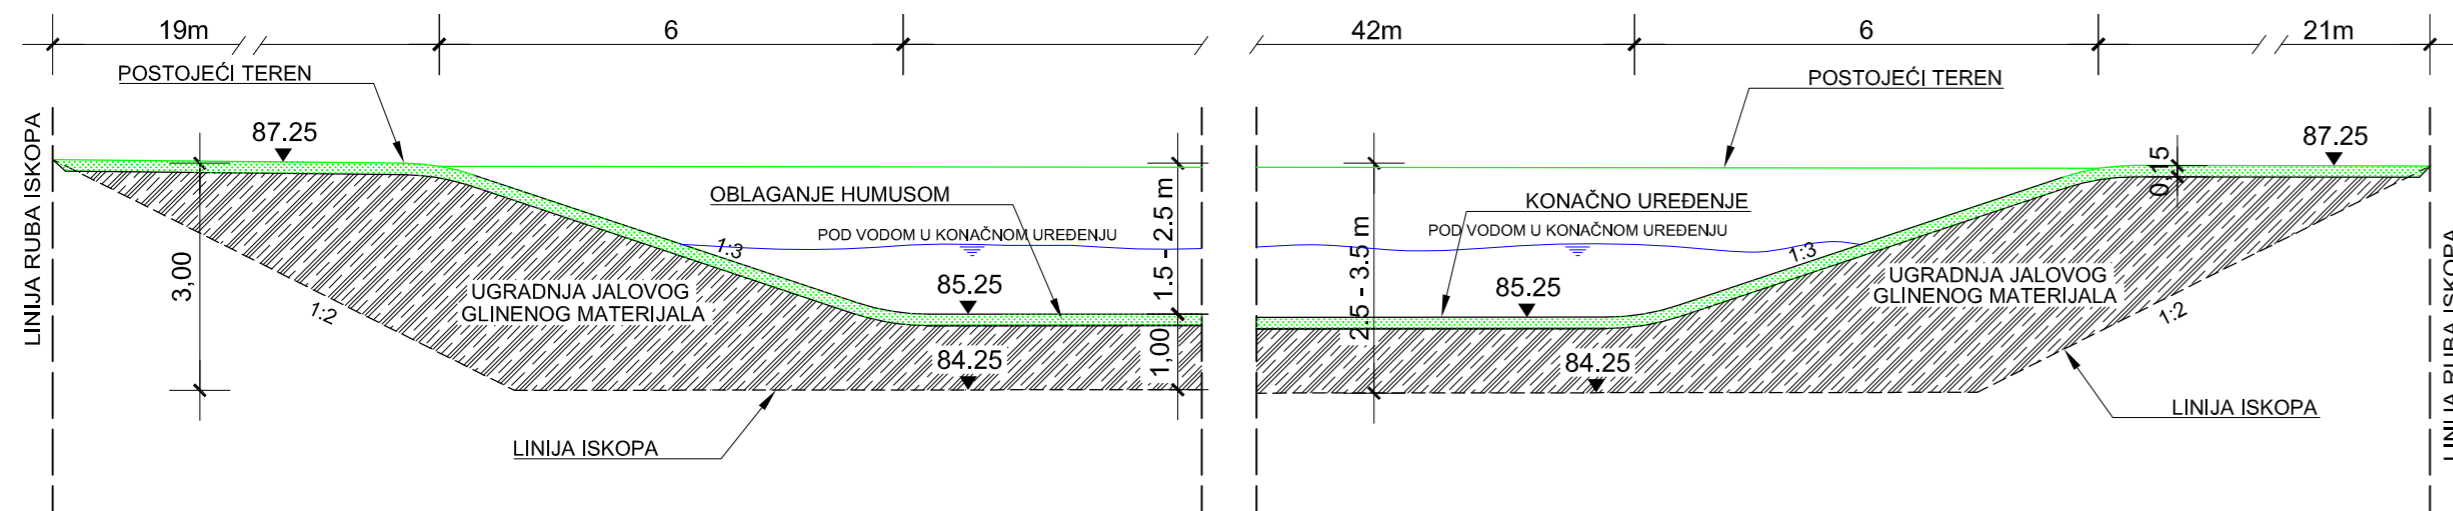

POPREČNI PRESJEK 2-2
ISKOP I UREĐENJE POZAJMIŠTA MATERIJALA
MJ 1:100

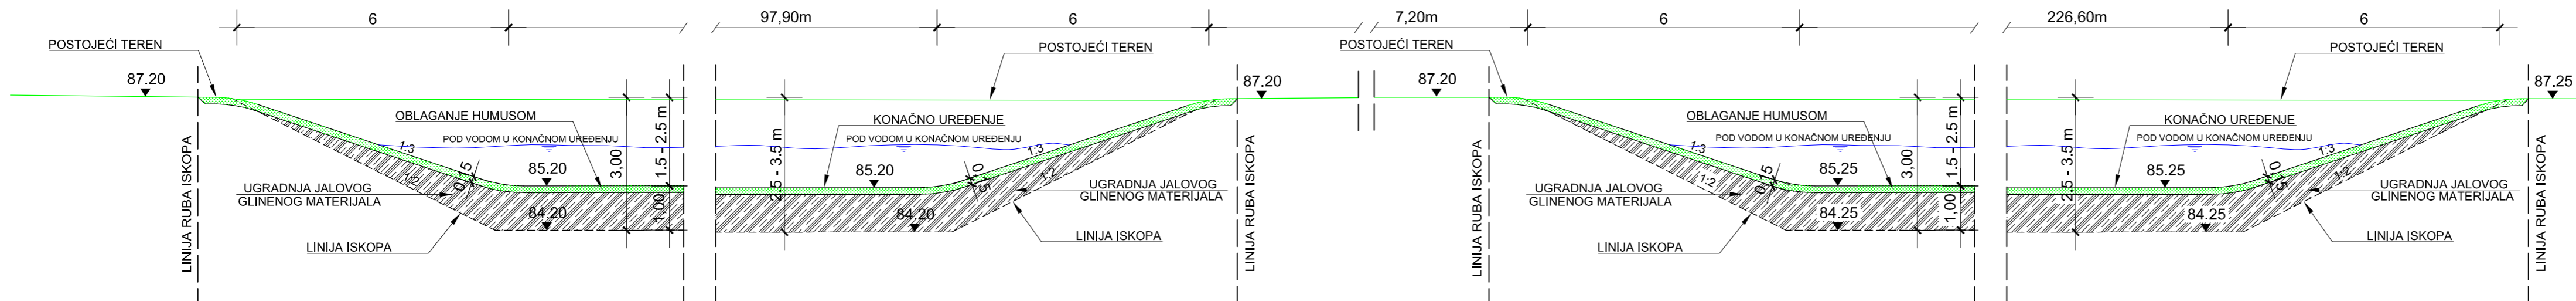

BROJ REVIZIJE:	DATUM:	NAPOMENA REVIZIJE:
 Geokon - Zagreb d.d. ZA PROJEKTIRANJE, NADZOR I RAZVOJ U GRADITELJSTVU		
INVESTITOR: HRVATSKE VODE Zagreb, Ulica grada Vukovara 220		
GRADEVINA: Rekonstrukcija lijevoobalnog savskog zaštitnog nasipa		
PROJEKT: Glavni projekt rekonstrukcije lijevoobalnog savskog zaštitnog nasipa od Oprsavaca do Svilaja, u dužini oko 5 km		
RAZINA RAZRADE: Tehnički dio dokumentacije za ustupanje radova	STRUKOVNA ODREDNICA: Građevinski projekt	
PROJEKTANT: Ivan MIHALJEVIĆ, dipl.ing.grad.	SURADNICI: Hrvoje KOVAČEVIĆ, grad. tehn.	
SADRŽAJ NACRTA/PRILOGA: POPREČNI PRESJEK 1-1 I 2-2 ISKOP I UREĐENJE POZAJMIŠTA MATERIJALA		
BROJ REVIZIJE: -	MJERILO: 1:100	
DATUM: lipanj 2016.	OZNAKA PROJEKTA: E-081-15-02	R. BR. PRILOGA: 12