



# KARAKTERISTIČNI POPREČNI PRESJEK FAŠINSKOG MADRACA

MJ. 1:100

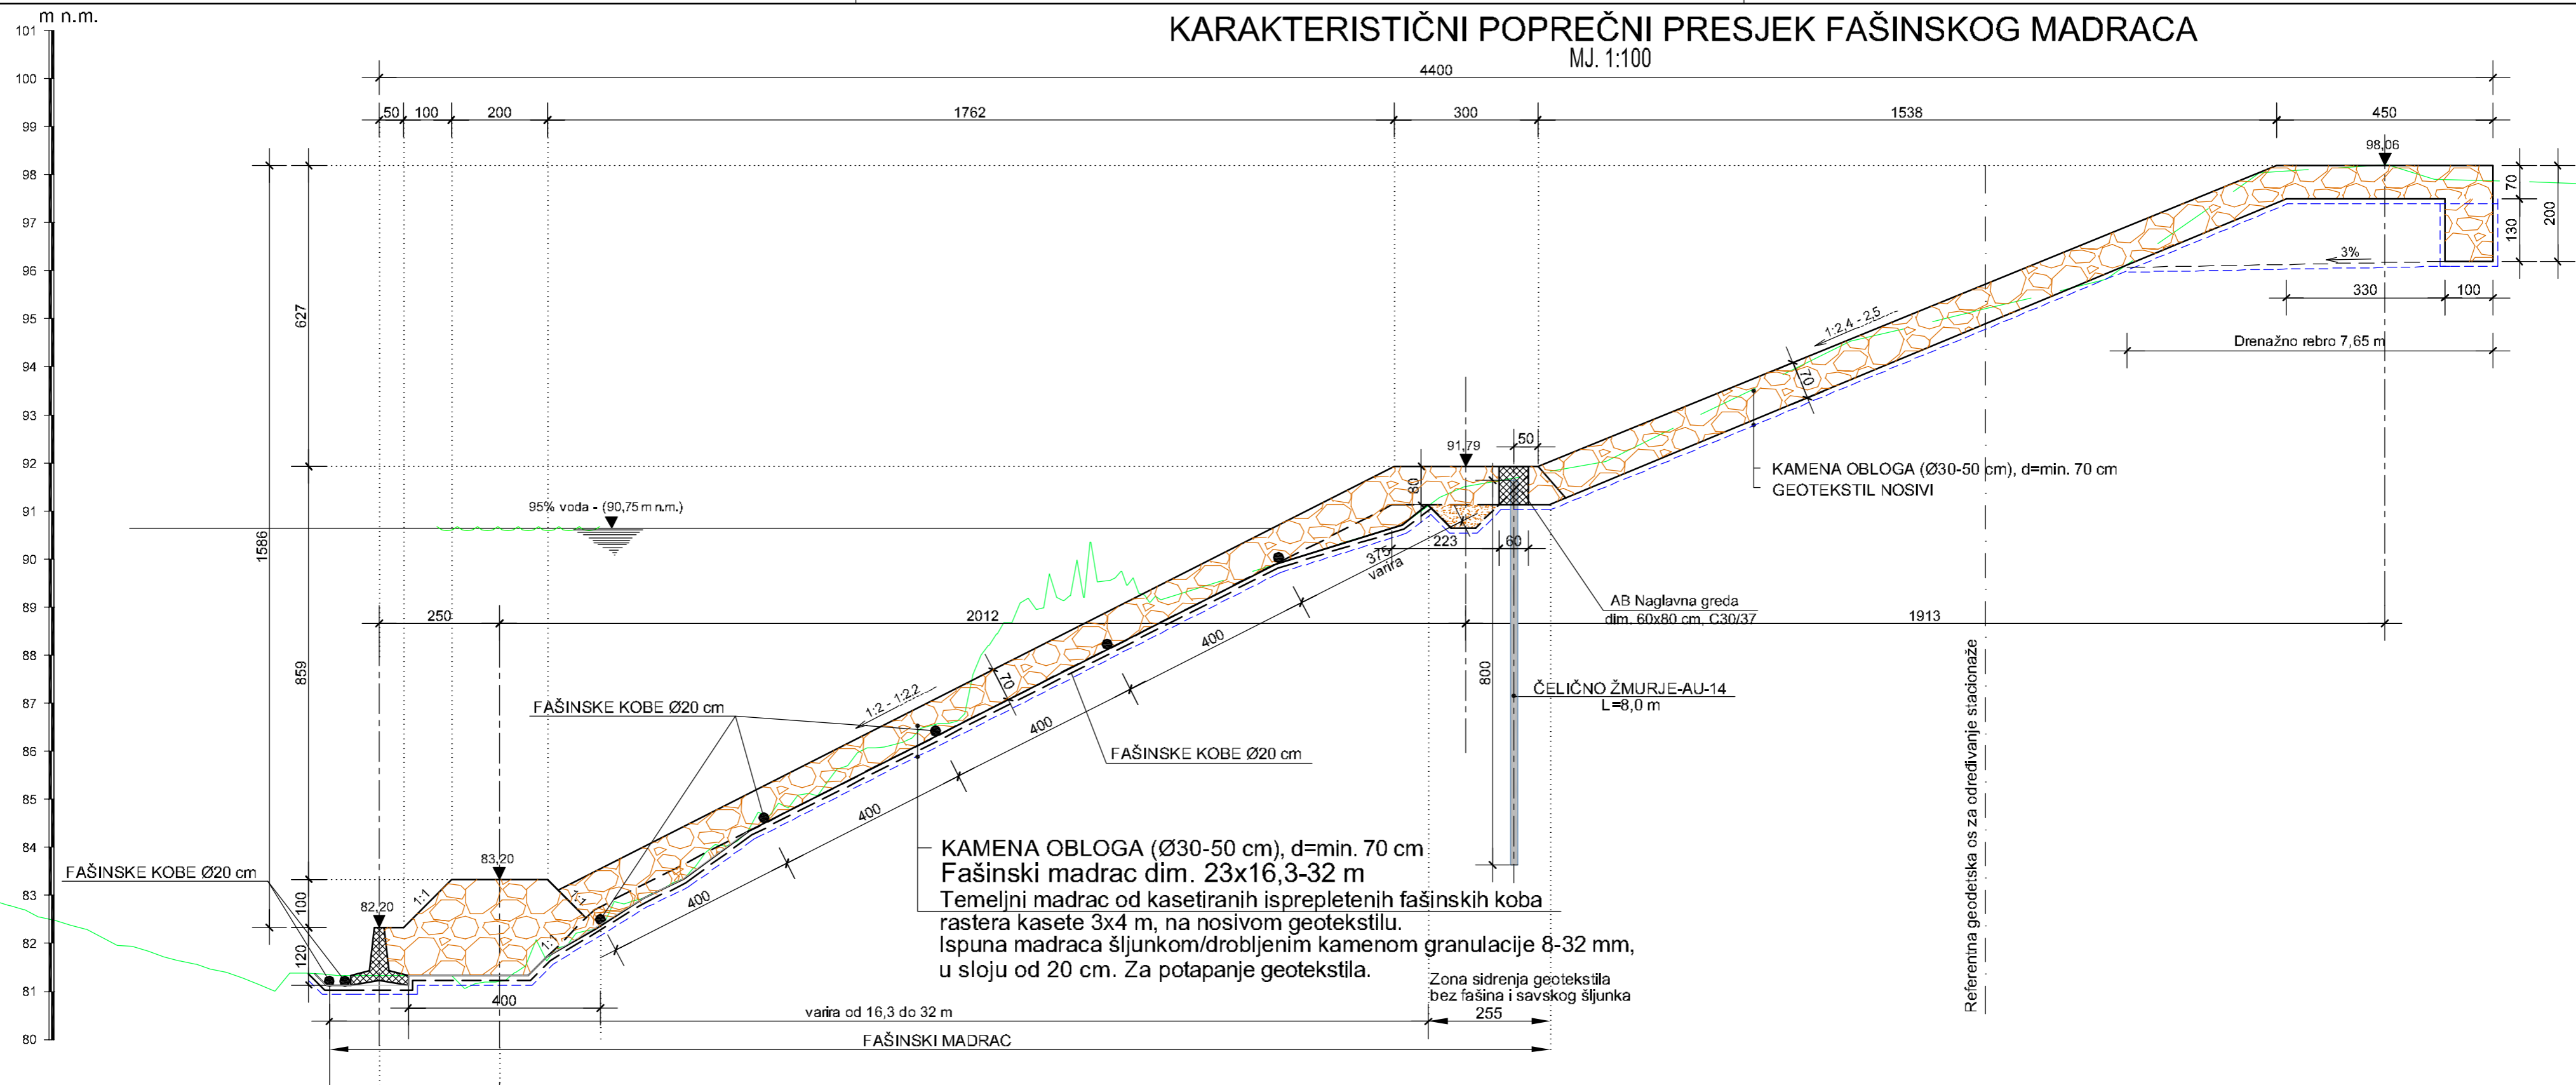


## PREVALJENI TLOCRT KONSTRUKCIJE FAŠINSKOG MADRACA

MJ 1:200

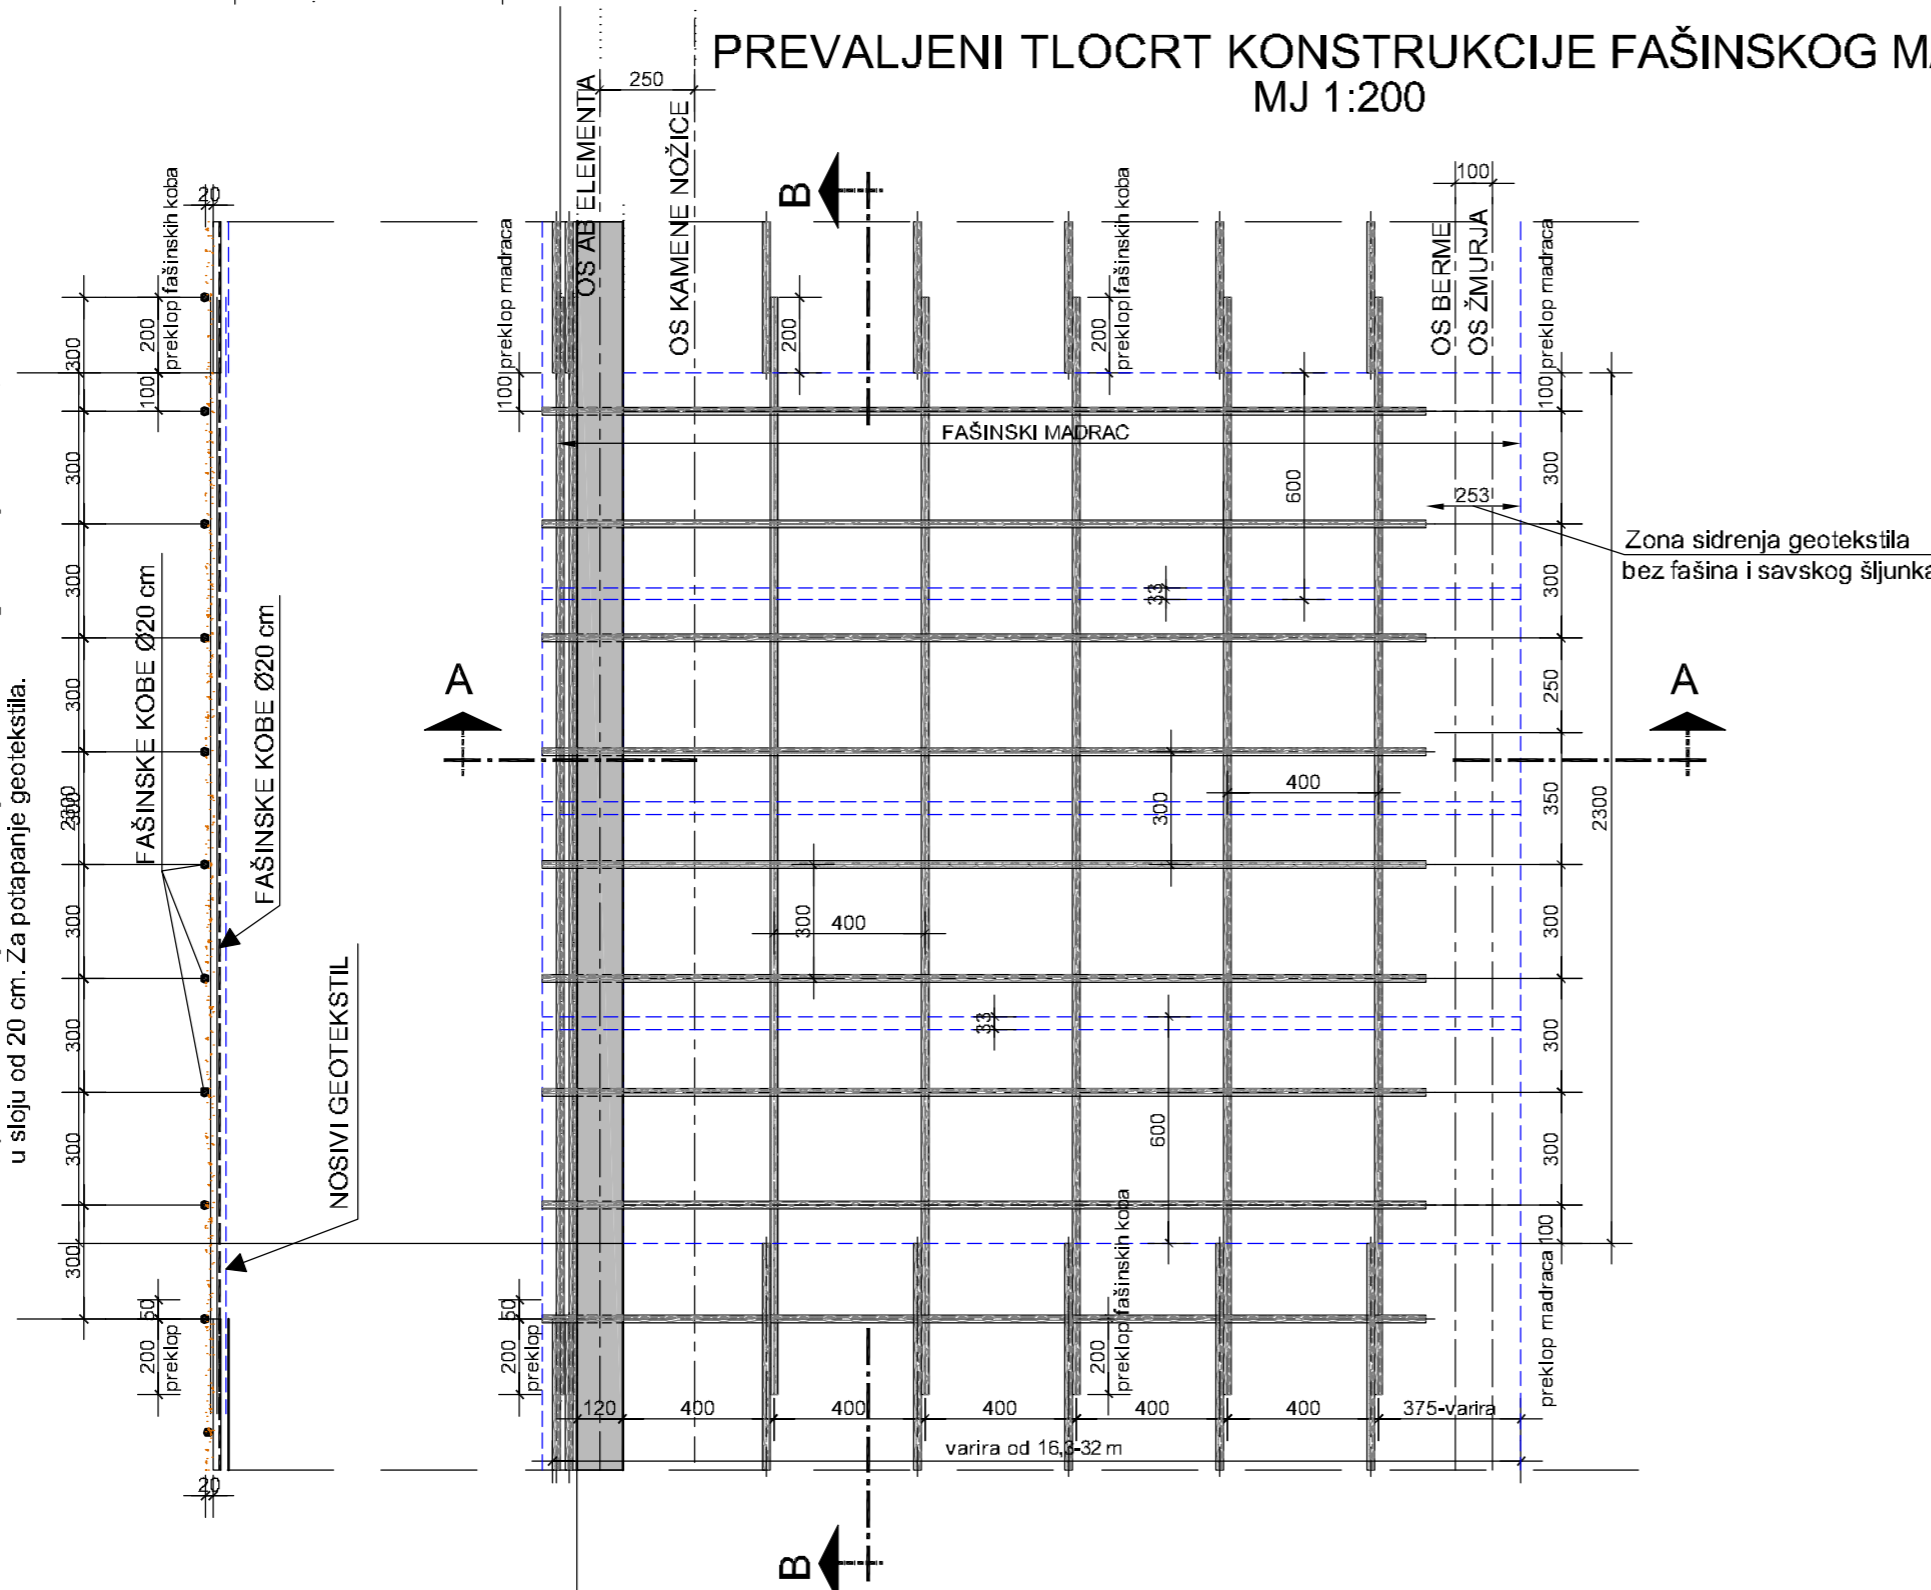

## PRESJEK A - A

MJ 1:200

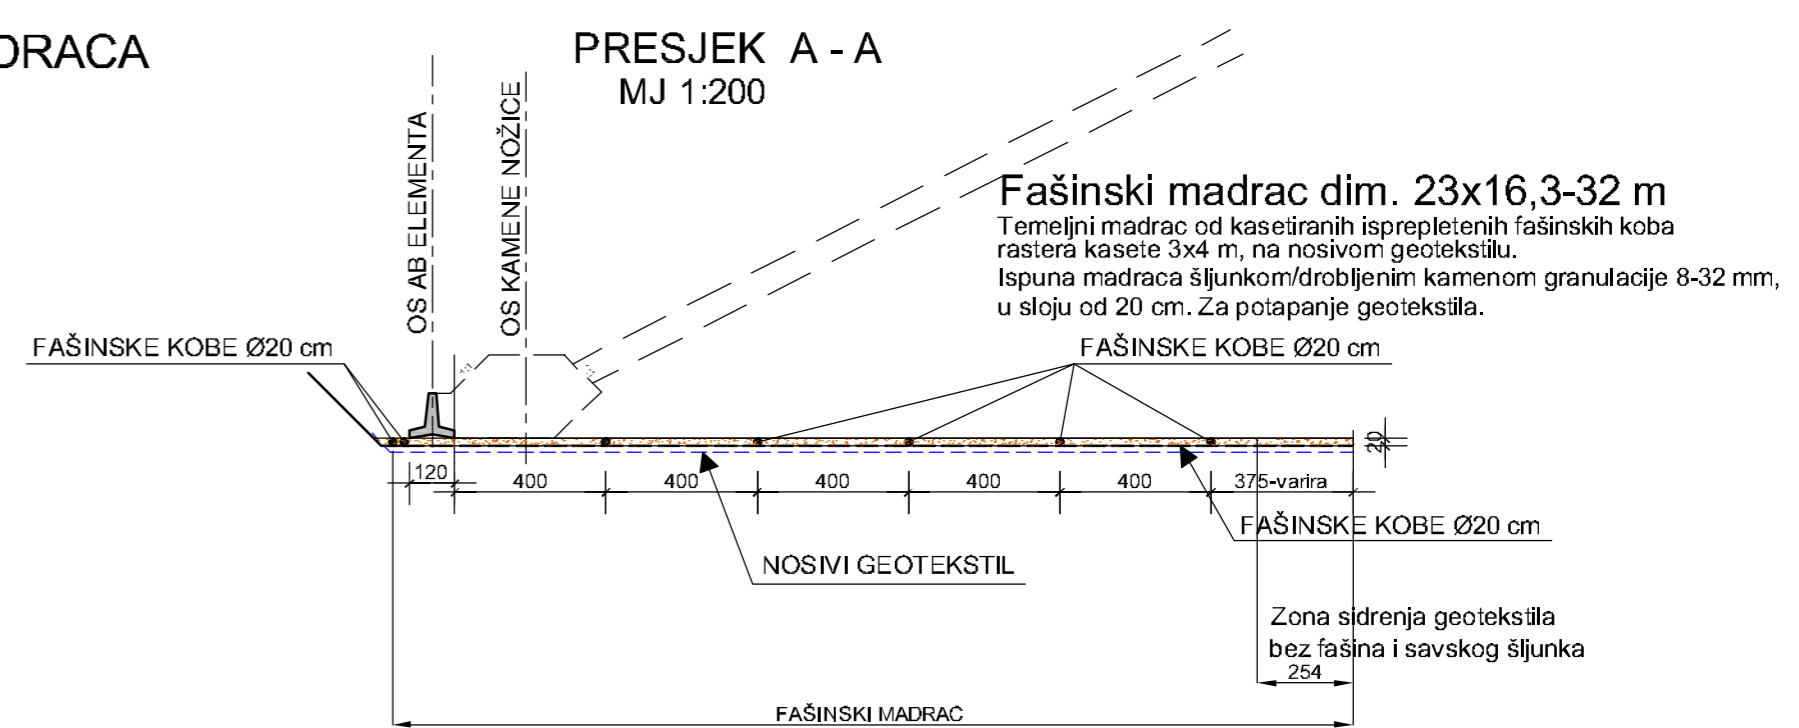

## PRESJEK B - B

MJ 1:200

### Fašinski madrac dim. 23x16,3-32 m

Temeljni madrac od kasetiranih isprepletenih fašinskih koba rastera kasete 3x4 m, na nosivom geotekstilu. Ispuna madraca šljunkom/drobljenim kamenom granulacije 8-32 mm, u sloju od 20 cm. Za potapanje geotekstila.

<b>Geokon - Zagreb d.d.</b> ZA PROJEKTIRANJE, NADZOR I RAZVOJ U GRADITELJSTVU		
INVESTITOR:	HRVATSKE VODE Zagreb, Ulica grada Vukovara 220	
GRADEVINA:	Obalutvrda na Savi kod rkm 619	
PROJEKT:	Sanacija odrona lijeve obale Save Izgradnja obalutvrde kod sela Palanek - izmjena i dopuna	
VRSTA DOKUMENTACIJE	Glavni projekt	MJERILO: 1:100, 1:200
PROJEKTANT:	Goran DAŠIĆ, dipl.inž.građ.	SURADNICI: Lovorka KORICA, mag.ing.aedif. Zlatko VINKOVIĆ, građ.tehn.
SADRŽAJ NACRTA/PRILOGA: <b>DETALJI FAŠINSKOG MADRACA</b>		
DATUM:	OZNAKA Geokon-Zagreb: E-046-13-02	OZNAKA PRILOGA:
prosinac 2013.	ZAJEDNIČKA	12
dopuna	OZNAKA PROJEKTA: VPB-TOO-13-0005	
prosinac 2014.	OZNAKA MAPE:	mapa br. 1