DISTRIBUCIJSKA GRAĐEVINA C - KAZETA C1

MJERILO 1:100/100

Poprečni presjeci

Presjek A-A, M 1:100

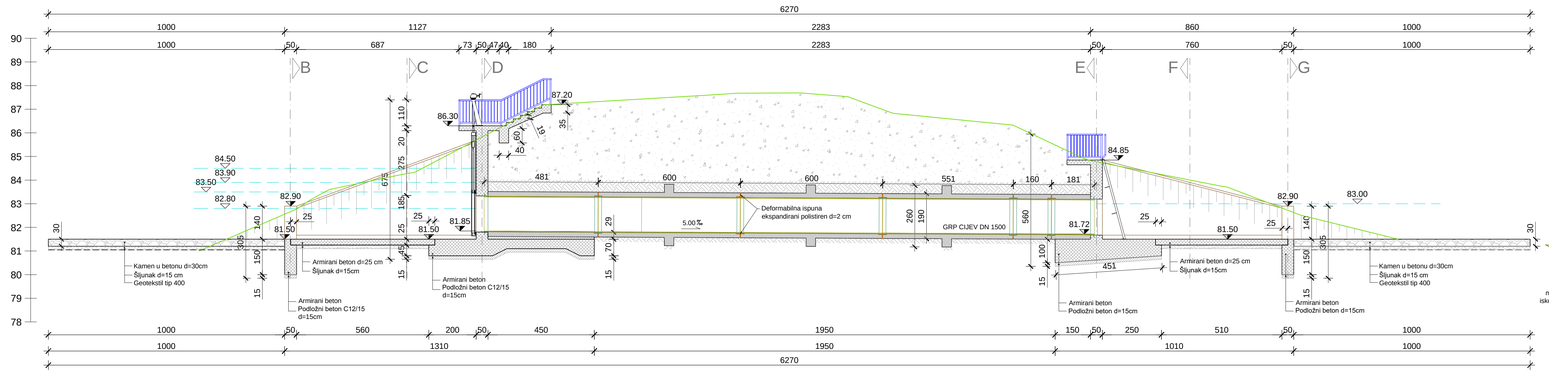

Presjek B-B, M 1:100

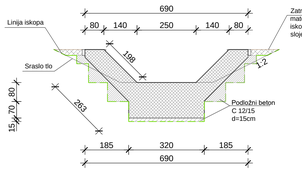

Presjek C-C, M 1:100

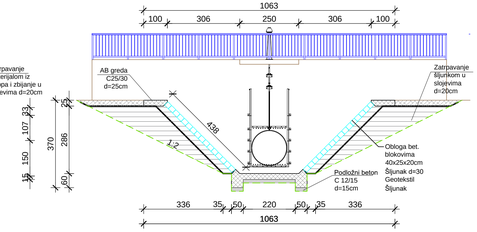

Presjek D-D, M 1:100

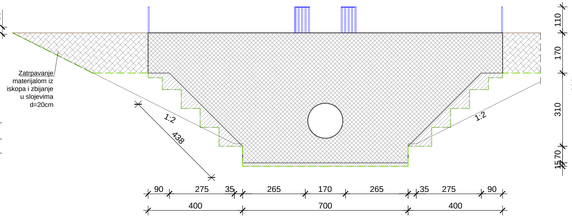

Tlocrt, M 1:100

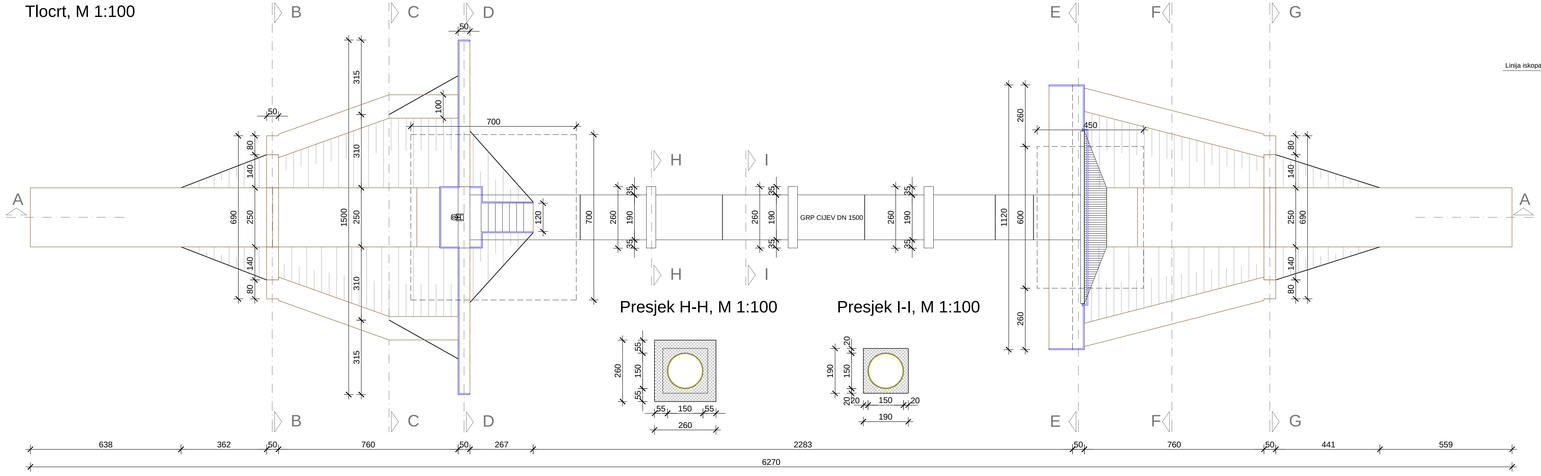

Presjek H-H, M 1:100

Presjek I-I, M 1:100

Presjek E-E, M 1:100

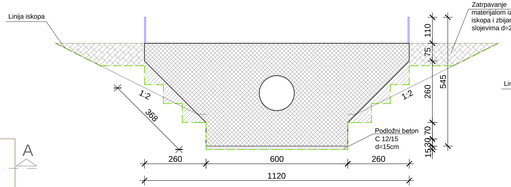

Presjek F-F, M 1:100

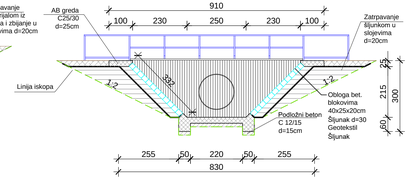

Presjek G-G, M 1:100

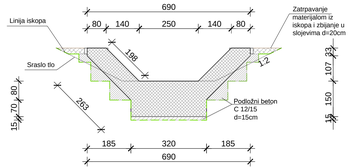

IZVEDBENI PROJEKT

REKONSTRUKCIJA USTAVE PODUNAVLJE, IZGRADNJA NOVE USTAVE PODUNAVLJE I IZGRADNJA DVIJE NOVE DISTRIBUCIJSKE GRAĐEVINE

TLOCRT I KARAKTERISTIČNI PRESJECI DISTRIBUCIJSKE GRAĐEVINE C

M 1:100

3. REVIZIJA:	datum:	opis:
2. REVIZIJA:	datum:	opis:
1. REVIZIJA:	datum:	opis:

IDT d.o.o.

investitor: Hrvatske vode

vrsta projekta: Izvedbeni projekt

naziv projekta: Rekonstrukcija ustave Podunavlje, izgradnja nove ustave Podunavlje i izgradnja dvije nove distribucijske građevine

tip projekta: Građevinski projekt | naziv mape: MAPA 1/2

broj knjige: UII Opći dio projekta, tekstualni dio i nacrti

broj projekta: 487/15-IZP | ZOP: 2 / 15

sadržaj nacrta: **TLOCRT I KARAKTERISTIČNI PRESJECI DISTRIBUCIJSKE GRĐEVINE C**

datum i mjesto: Osijek, prosinac 2016. | mjerilo: 1:100 | broj stranice: **4.7.3.**

GLAVNI PROJEKTANT:
Sanda Šikić, dipl. ing. građ.

PROJEKTANT:
Marko Pešić, mag.ing.aedif.

SURADNIK:
Denis Brandis, mag.ing.aedif.