


IZVEDBENI PROJEKT
REKONSTRUKCIJA USTAVE PODUNAVLJE, IZGRADNJA NOVE USTAVE PODUNAVLJE I IZGRADNJA DVIJE NOVE DISTRIBUCIJSKE GRAĐEVINE
DETALJ MOŽDANIKA
1 : 5

DETALJ MOŽDANIKA - RA Ø18

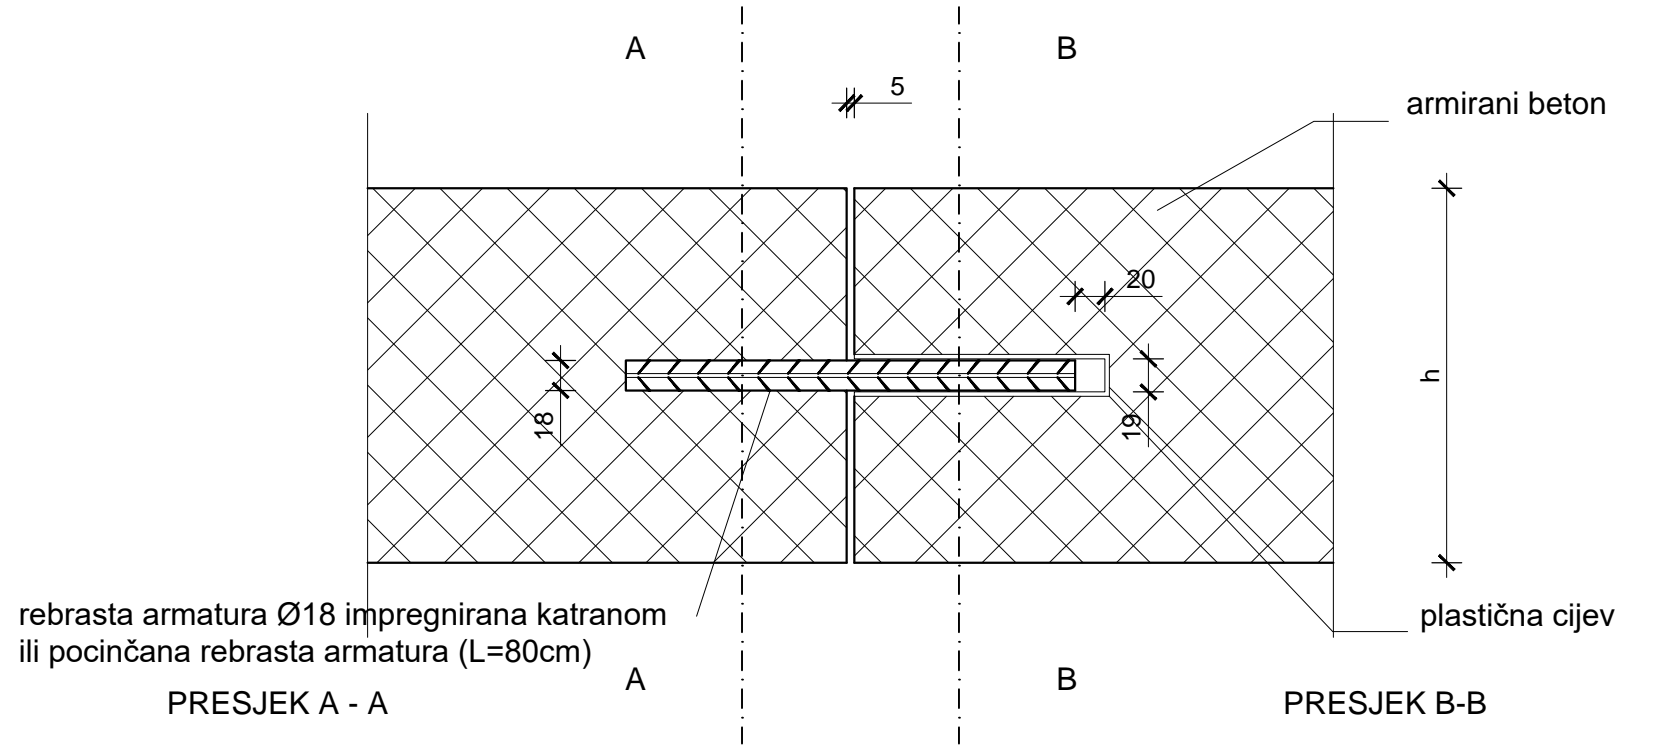

rebrasta armatura Ø18 impregnirana katranom
ili pocinčana rebrasta armatura (L=80cm)

rebrasta armatura Ø20 impregnirana katranom
ili pocinčana rebrasta armatura (L=80cm)

rebrasta armatura Ø20 impregnirana katranom
ili pocinčana rebrasta armatura (L=80cm)

3. REVIZIJA:	datum:	opis:
2. REVIZIJA:	datum:	opis:
1. REVIZIJA:	datum:	opis:



IDT d.o.o.

investitor:	Hrvatske vode
vrsta projekta:	Izvedbeni projekt
naziv projekta:	Rekonstrukcija ustave Podunavlje, izgradnja nove ustave Podunavlje i izgradnja dvije nove distribucijske građevine
tip projekta:	Gradjevinski projekt
broj knjige:	I/II Opći dio projekta, tekstualni dio i nacrti
broj projekta:	487/15-IZP
naziv mape:	MAPA 1/2
ZOP:	2 / 15

sadržaj nacrti: **DETALJ MOŽDANIKA**

datum i mjesto: Osijek, prosinac 2016. mjerilo: 1:5 broj stranice: **4.8.8.**

GLAVNI PROJEKTANT:
HRVATSKA KOMORA INŽENJERA GRAĐEVINARSTVA
Sanda Šikić
dipl. ing. građ.
Ovlašteni inženjer građevinarstva
Sanda Šikić, dipl. ing. građ. 50

PROJEKTANT:
HRVATSKA KOMORA INŽENJERA GRAĐEVINARSTVA
Marko Pešić
mag.ing.aedif.
Ovlašteni inženjer građevinarstva
Marko Pešić, mag.ing.aedif. 50

SURADNIK:
Denis Brandis
mag.ing.aedif.