Presjek A-A, M 1:50

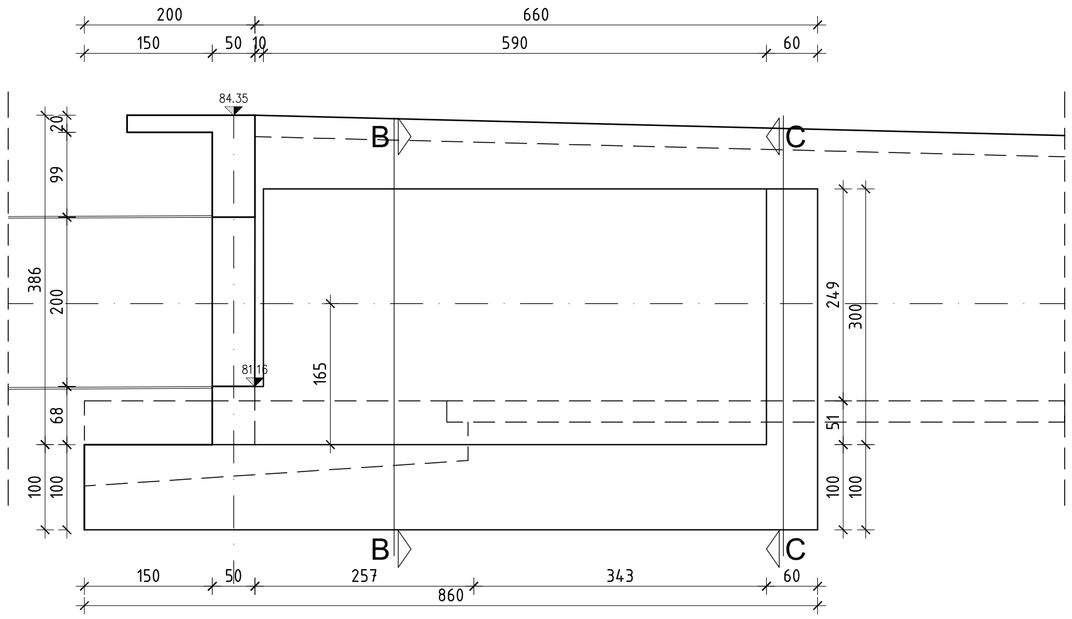

Presjek B-B, M 1:50

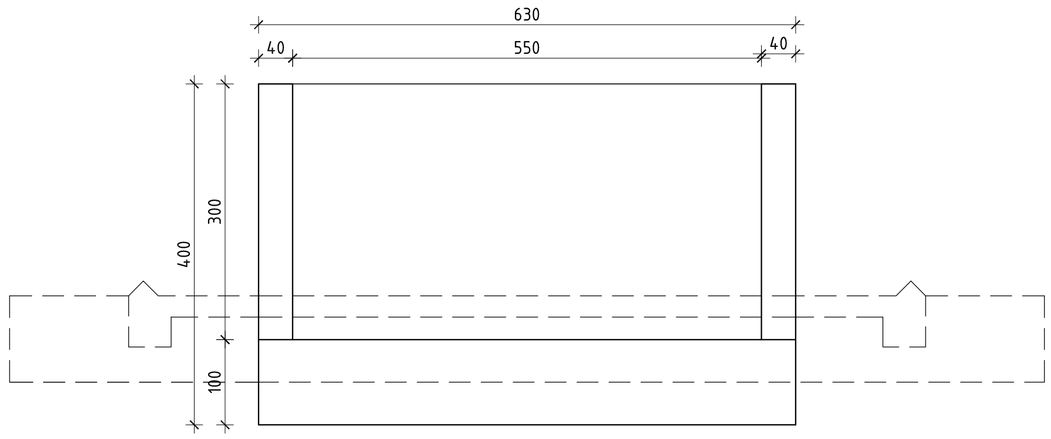

Tlocrt, M 1:50

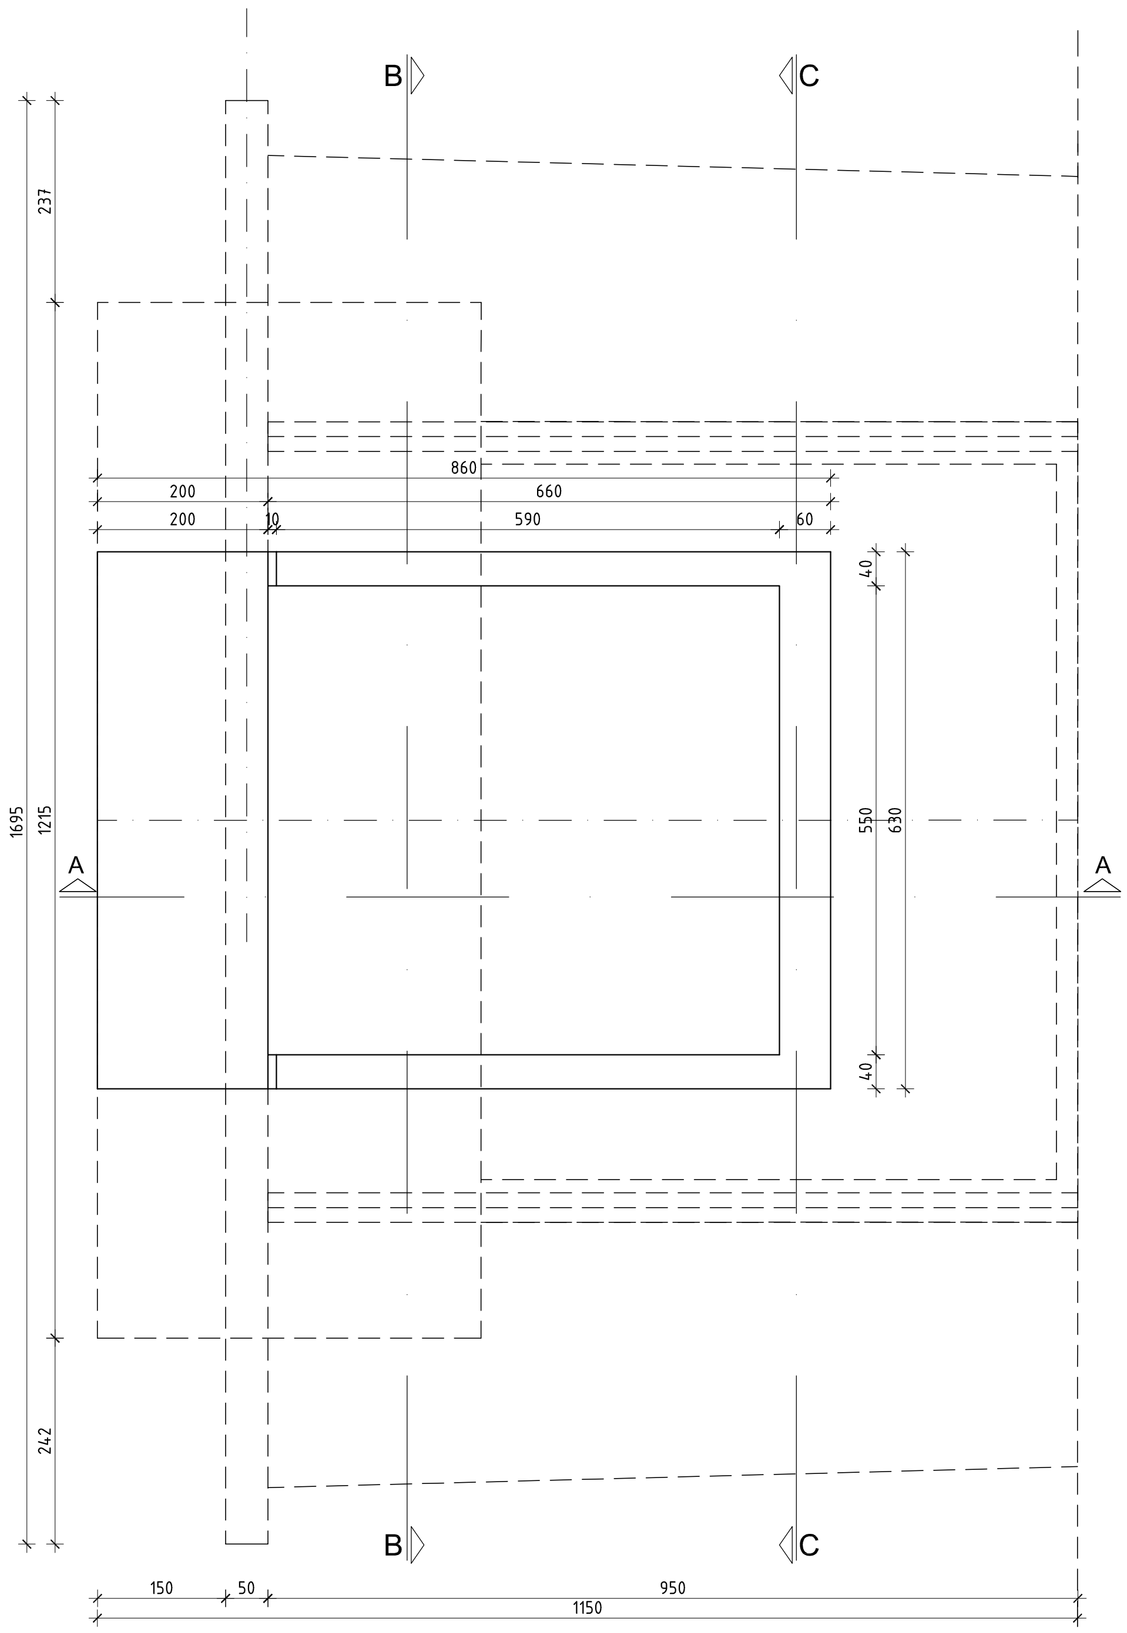

Presjek C-C, M 1:50

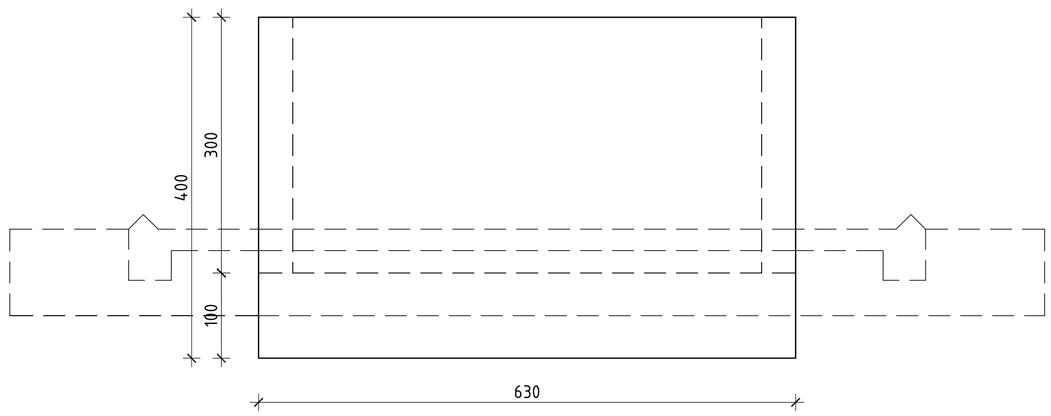

URED OVLAŠTENOG INŽENJERA GRAĐEVINARSTVA ROBERT RONTA, dipl.ing.građ. Adama Reisnera 65, 31000 Osijek, OIB: 83302377541	GLAVNI PROJEKTANT: SANDA ŠIKIĆ, dipl.ing.građ.
NAZIV GRAĐEVINE: Privremena AB konstrukcija za mikrotuneliranje USTAVA - CS Podunavlje	PROJEKTANT: ROBERT RONTA, dipl.ing.građ.
LOKACIJA: K.č.br. 1193, 1219, 1186, 1450 i 1450 K.o. Vardarac	
NARUČITELJ: HRVATSKE VODE, VGO za Dunav i donju Dravu, Osijek Šplavarska ulica br. 2, Osijek OIB: 28921383001	VRSTA PROJEKTA: IZVEDBENI PROJEKT

BR.PR.	IZ-01-2016	Z.O.P	2/15	SURADNICI:	MARIJA KASALO, mag.ing.aedif.
NACRT/SADRŽAJ:	PLAN OPLATE PRIVREMENE AB KONSTR.			DATUM:	SVIBANJ 2017. / MJ 1:50 / LIST BR. 01