Armatura gornja zona
Tlocrt donje ploče, M 1:50

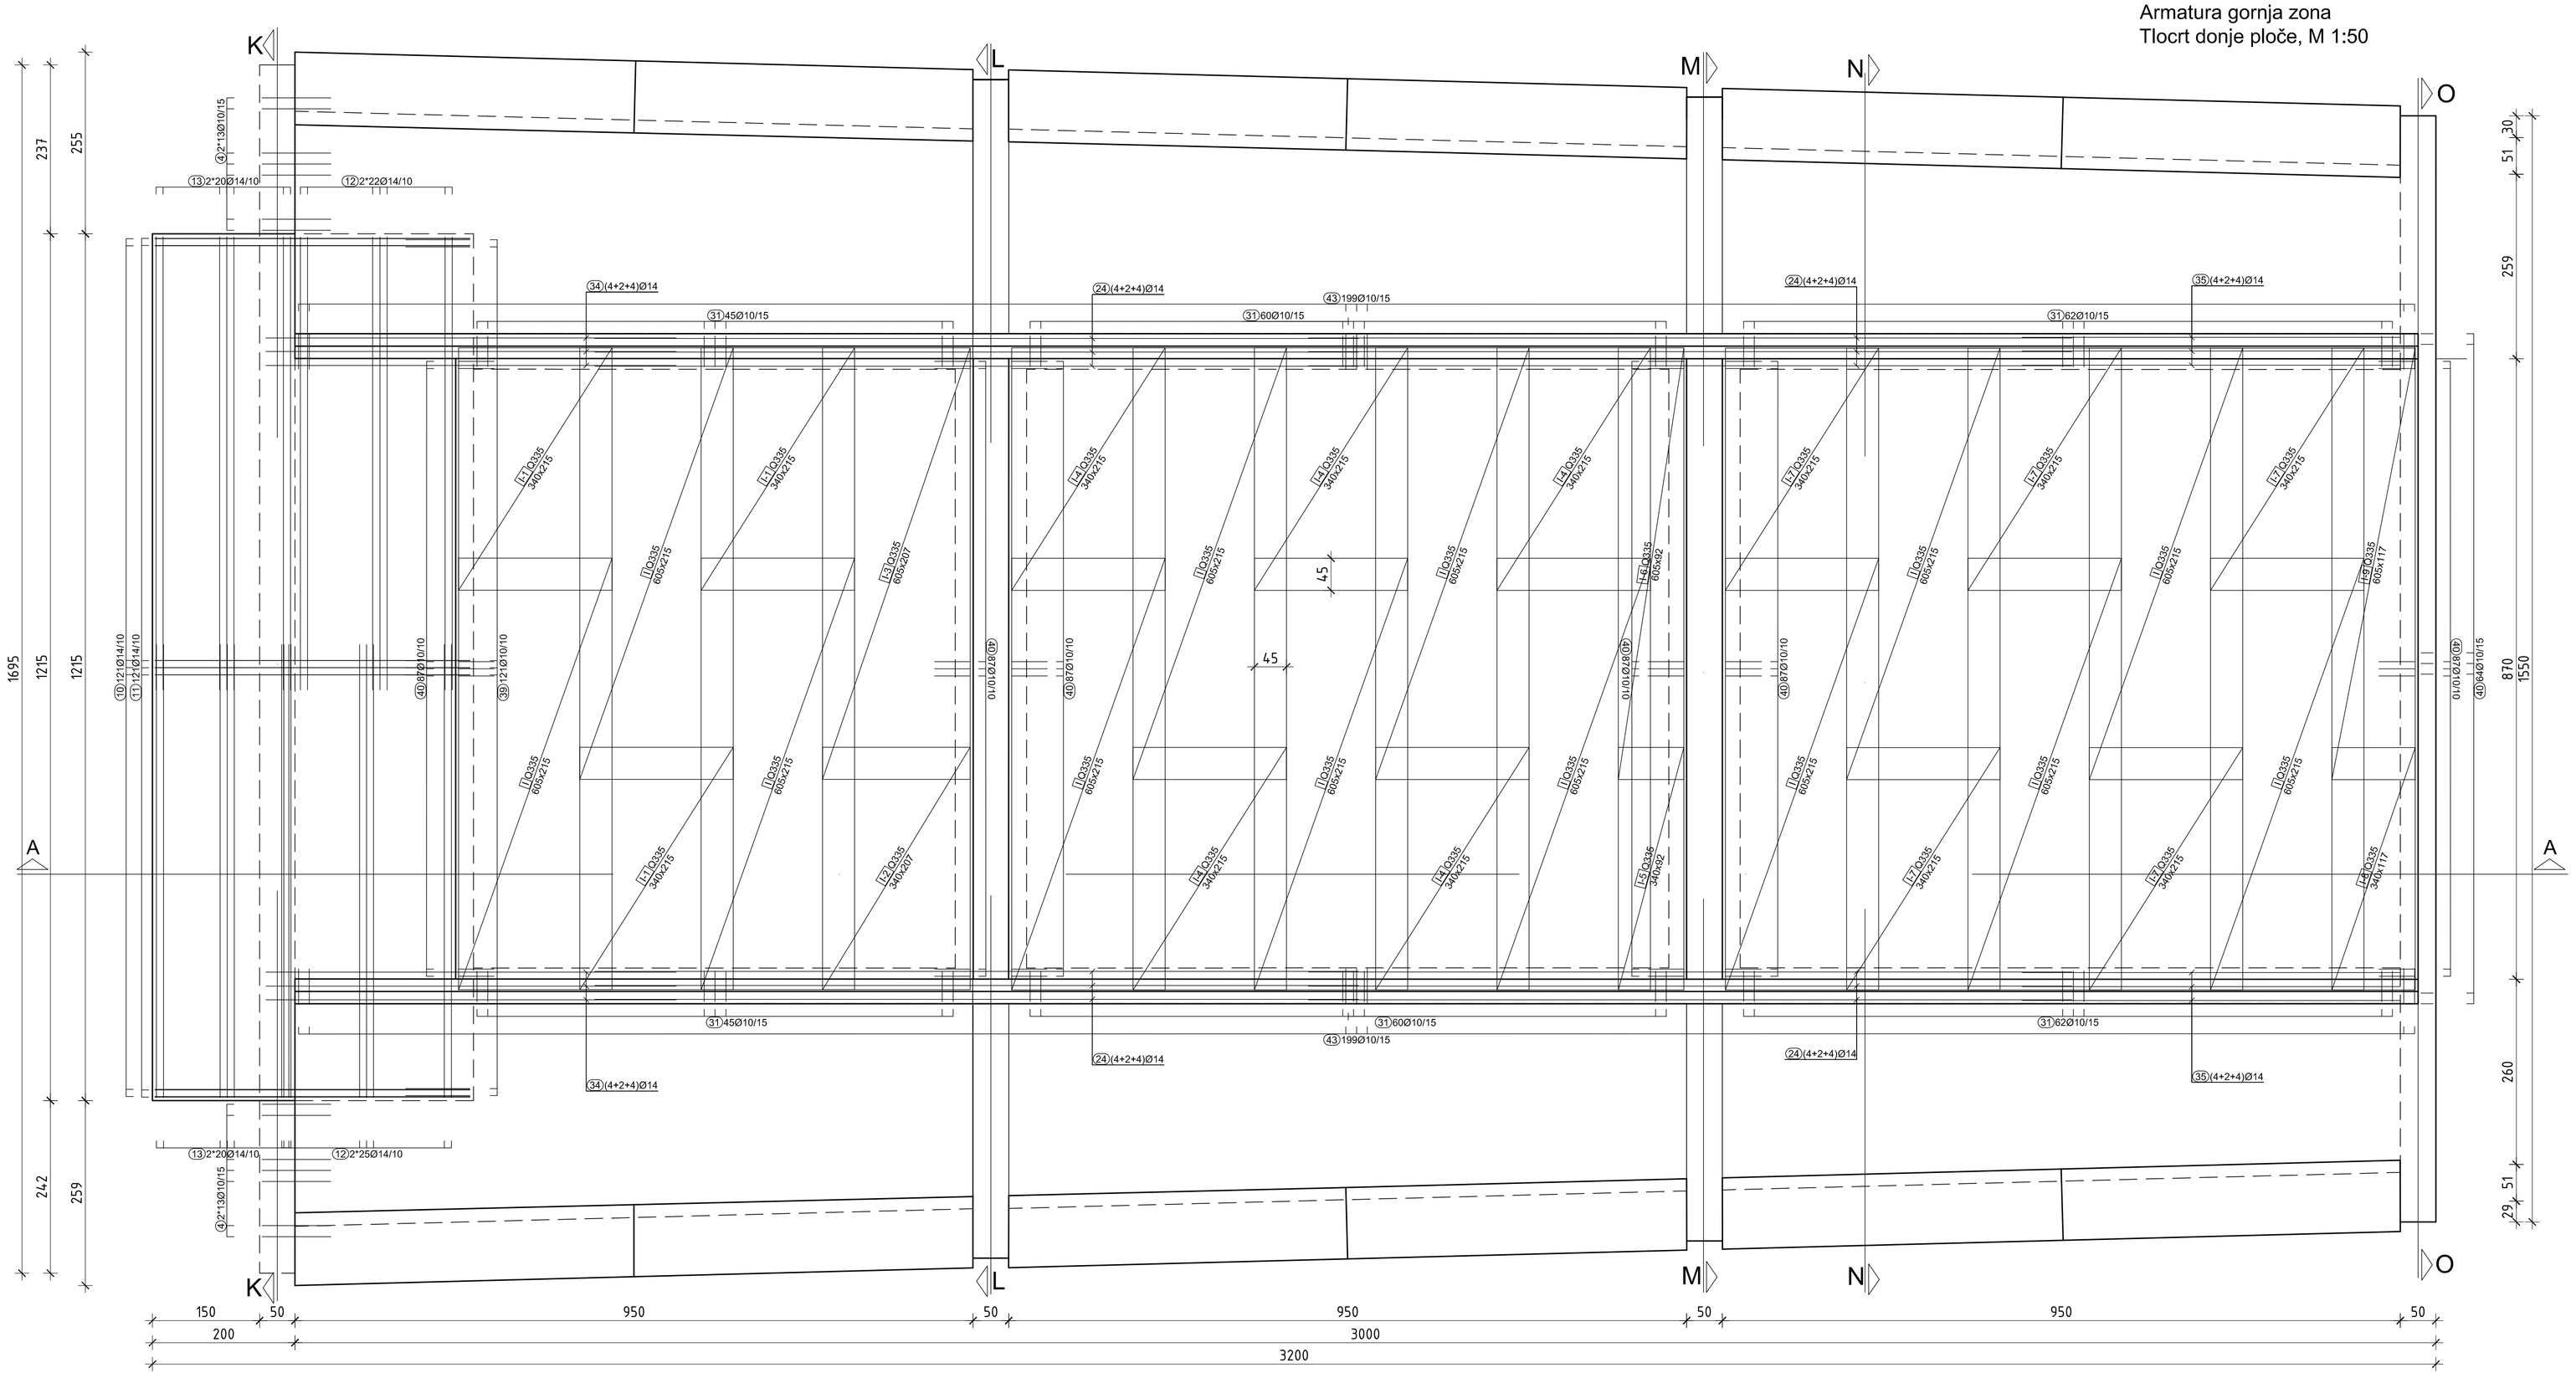

Armatura zida i ploče
Presjek A-A, M 1:50

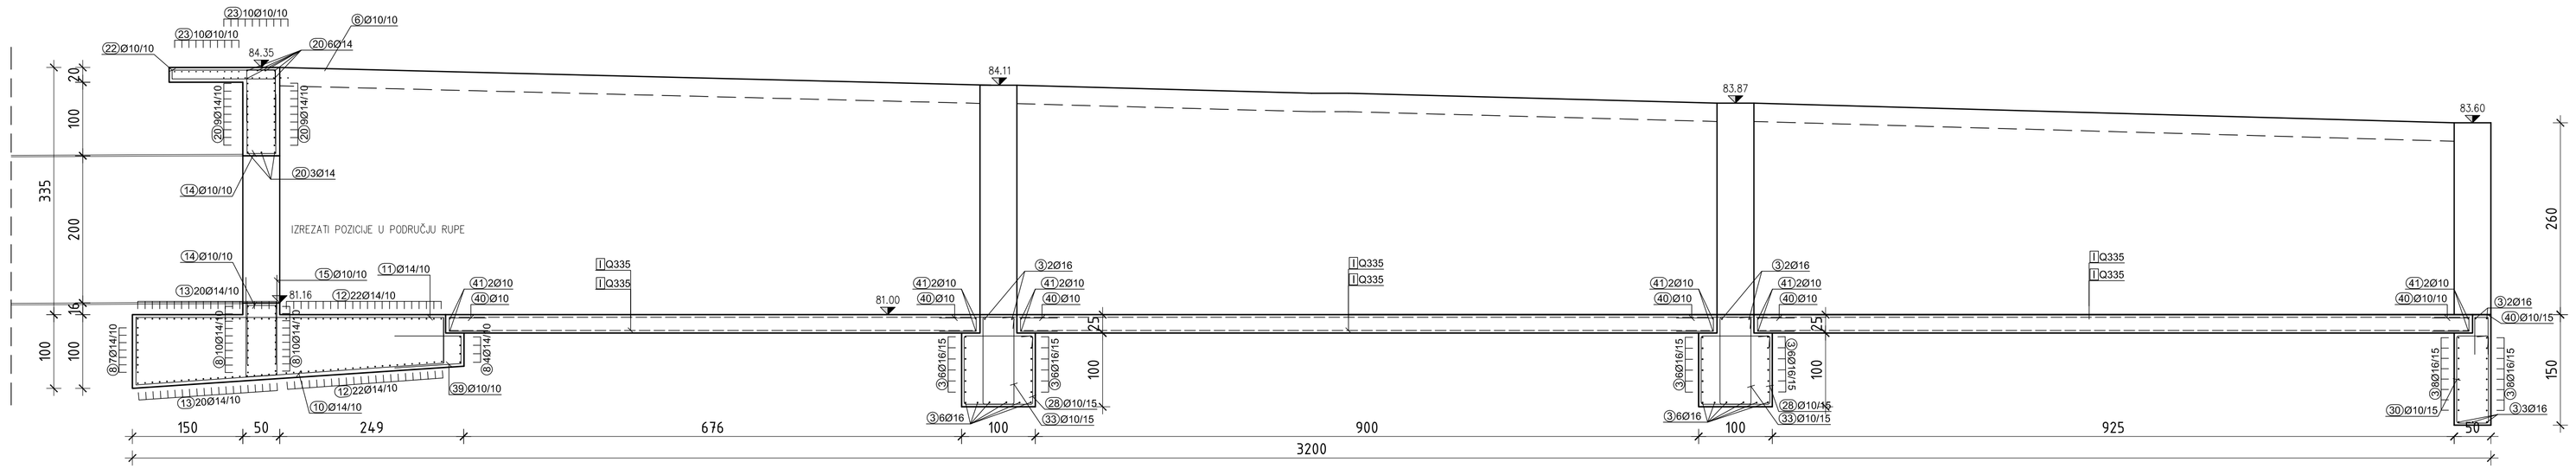

Građevinski element ili dio	Strana el. Zaštitni sloj	klasa izloženosti	razred vlage	klasa betona
PLOČA I GREDE	Cnom = 35mm	XC2	WF	C30/37
ZID	Cnom = 40mm	XC4	WF	C30/37

Minimalne vrijednosti promjera savijanja (d_{br}) Armature i dizajn pravila prema DIN 1045-1, 12.3 Tabela 23	BSt 500 S BSt 500 M
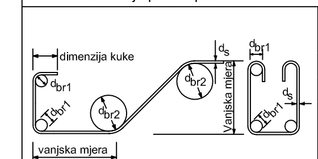	Promjer šipke d_s(mm) / Kuka, kutne kuke i vilice (d_{br})
	< 20mm: 4 d_s
	>= 20mm do 28mm: 7 d_s
	Zaštitni sloj betona okomit na ravninu savijanja / Zaštitni sloj betona okomit na ravninu savijanja
	> 100mm > 7 d_s: 10 d_s
	> 50mm > 3 d_s: 15 d_s
	=< 50mm = < 3 d_s: 20 d_s
Mjere savijanja su vanjske mjere Sve mjere prije izvedbe kontrolirati !!!	
Sve mjere provjeriti na licu mjesta od strane izvođača u suglasnosti sa voditeljom gradilišta	

UREĐ OVLAŠTENOG INŽENJERA GRAĐEVINARSTVA ROBERT RONTA, dipl.ing.građ. Adama Reinera 65, 31000 Osijek, OIB: 83302377541		GLAVNI PROJEKTANT:	SANDA ŠIKIĆ, dipl.ing.građ.
NAZIV GRAĐEVINE:	Rekonstrukcija ustave Podunavlje, izgradnja nove ustave Podunavlje i izgradnja dvije nove distribucijske građevine	PROJEKTANT:	ROBERT RONTA, dipl.ing.građ.
LOKACIJA:	K.č.br. 1193, 1219, 1186, 1450 I 1405 K.o. Vardarac		
NARUČITELJ:	HRVATSKE VODE, VGO za Dunav i donju Dravu, Osijek Splavarska ulica br. 2, Osijek OIB: 28921383001	VRSTA PROJEKTA:	IZVEDBENI PROJEKT

BR.PR.	IZ-01-2016	Z.O.P	2/15	SURADNICI:	MARIJA KASALO, mag.ing.aedif.
NACRT/SNIMKA:	PLAN ARMATURE USTAVA PODUNAVLJE - do 2	DATUM:	SVIBANJ 2017.	MJ 1:50	LIST BR. 06