Presjek A-A, M 1:50

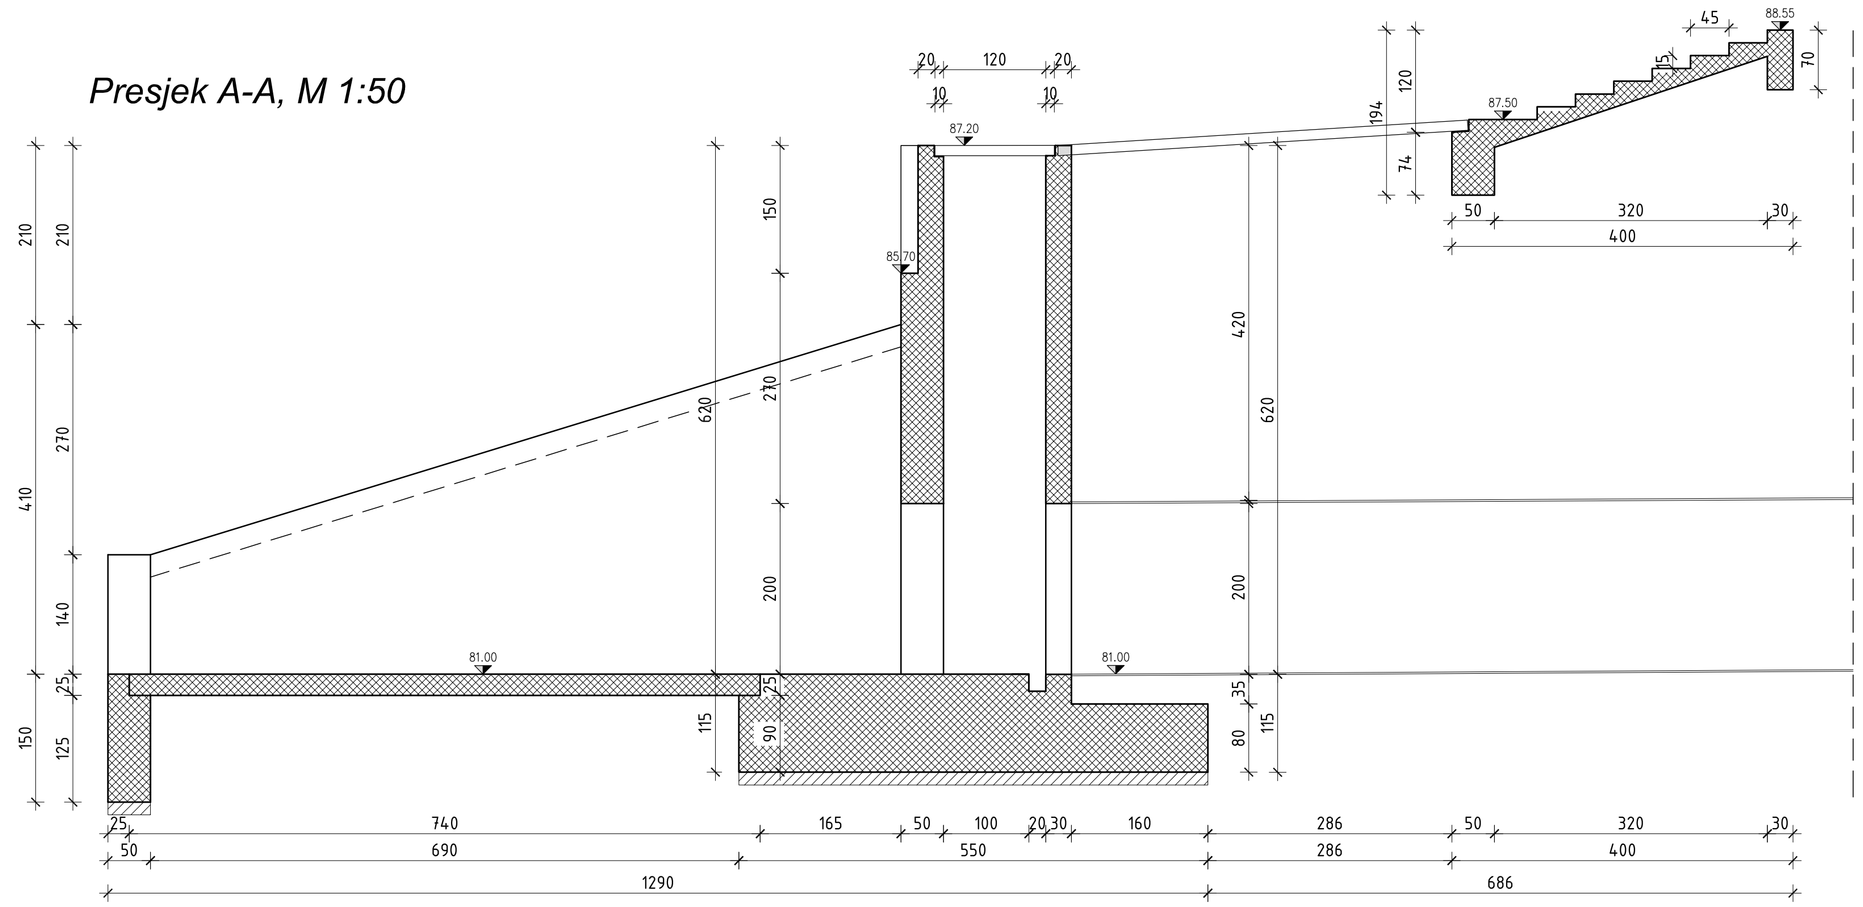

Presjek B-B, M 1:50

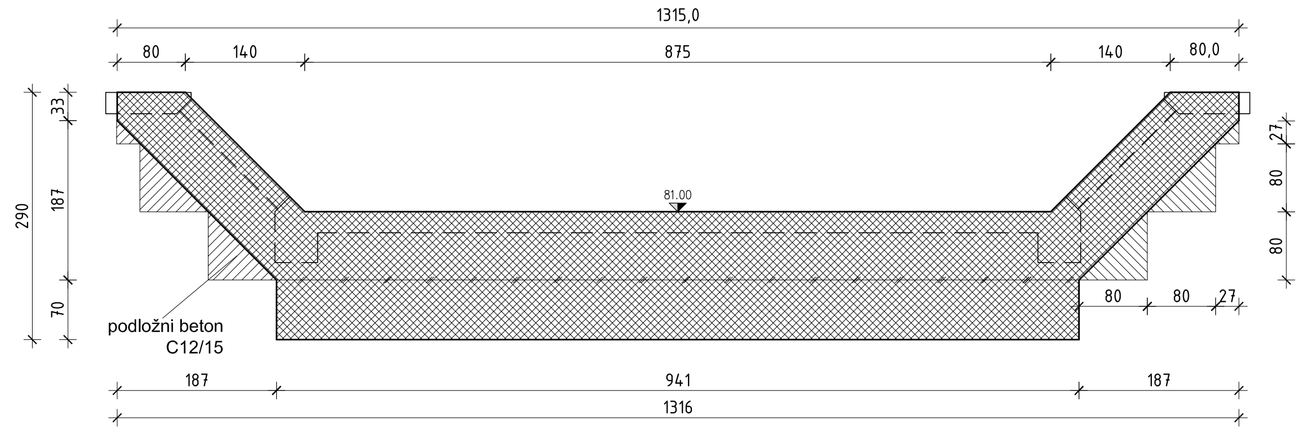

Presjek C-C, M 1:50

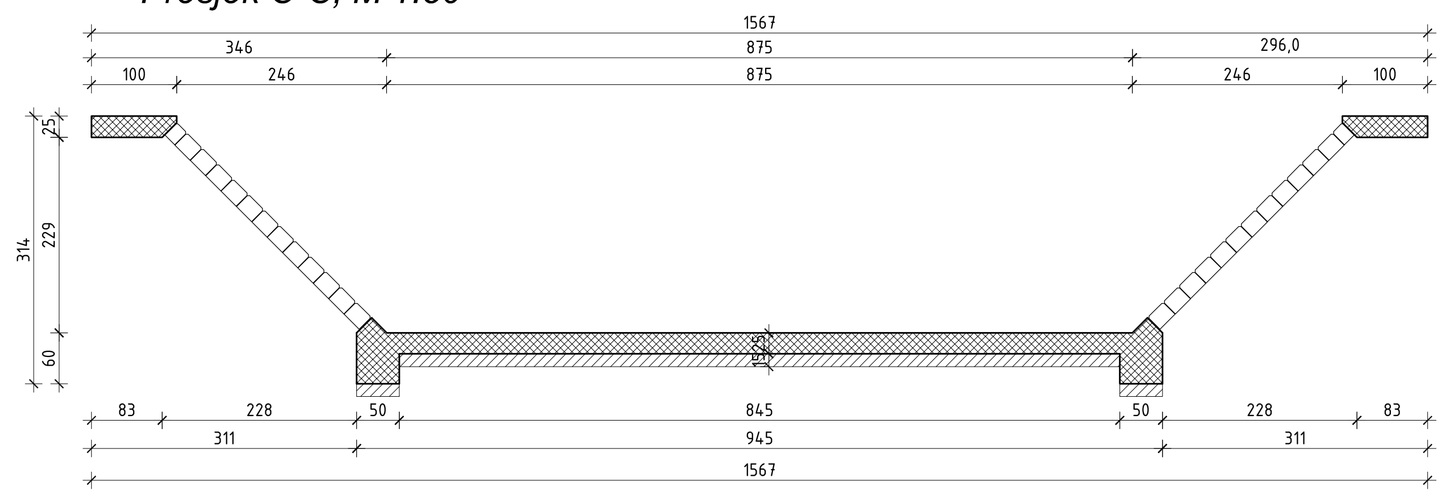

Presjek A-A, M 1:50

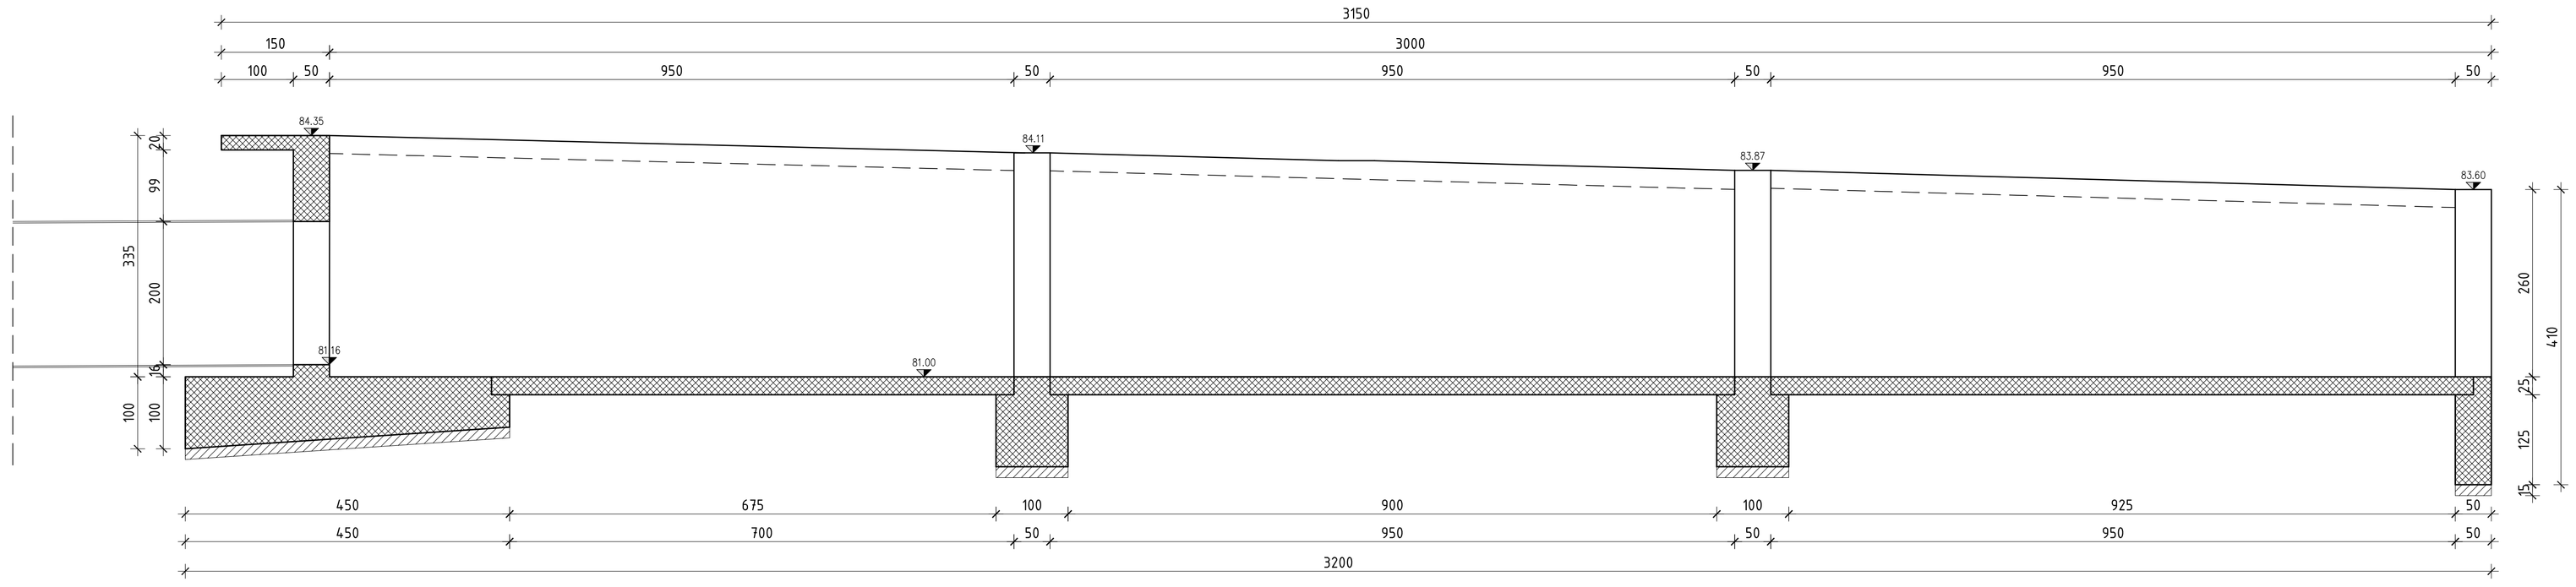

UREDOVLAŠTENOG INŽENJERA GRAĐEVINARSTVA ROBERT RONTA, dipl.ing.građ. Adama Reisnera 65, 31000 Osijek, OIB: 83302377541		GLAVNI PROJEKTANT:	SANDA ŠIKIĆ, dipl.ing.građ.
NAZIV GRAĐEVINE:	Rekonstrukcija ustave Podunavlje, izgradnja nove ustave Podunavlje i izgradnja dvije nove distribucijske građevine	PROJEKTANT:	ROBERT RONTA, dipl.ing.građ.
LOKACIJA:	K.Čbr. 1193, 1219, 1186, 1450 i 1450 K.o. Vardarac		
NARUČITELJ:	HRVATSKE VODE, VGO za Dunav i donju Dravu, Osijek Splavarska ulica br. 2, Osijek OIB: 28921383001	VRSTA PROJEKTA:	IZVEDBENI PROJEKT

BR.PR.	IZ-01-2016	Z.O.P	2/15	SURADNICI:	MARIJA KASALO, mag.ing.aedif.		
NACRT/SADRŽAJ:	PLAN OPLATE USTAVA PODUNAVLJE			DATUM:	SVIBANJ 2017.	MJ 1:50	LIST BR. 02