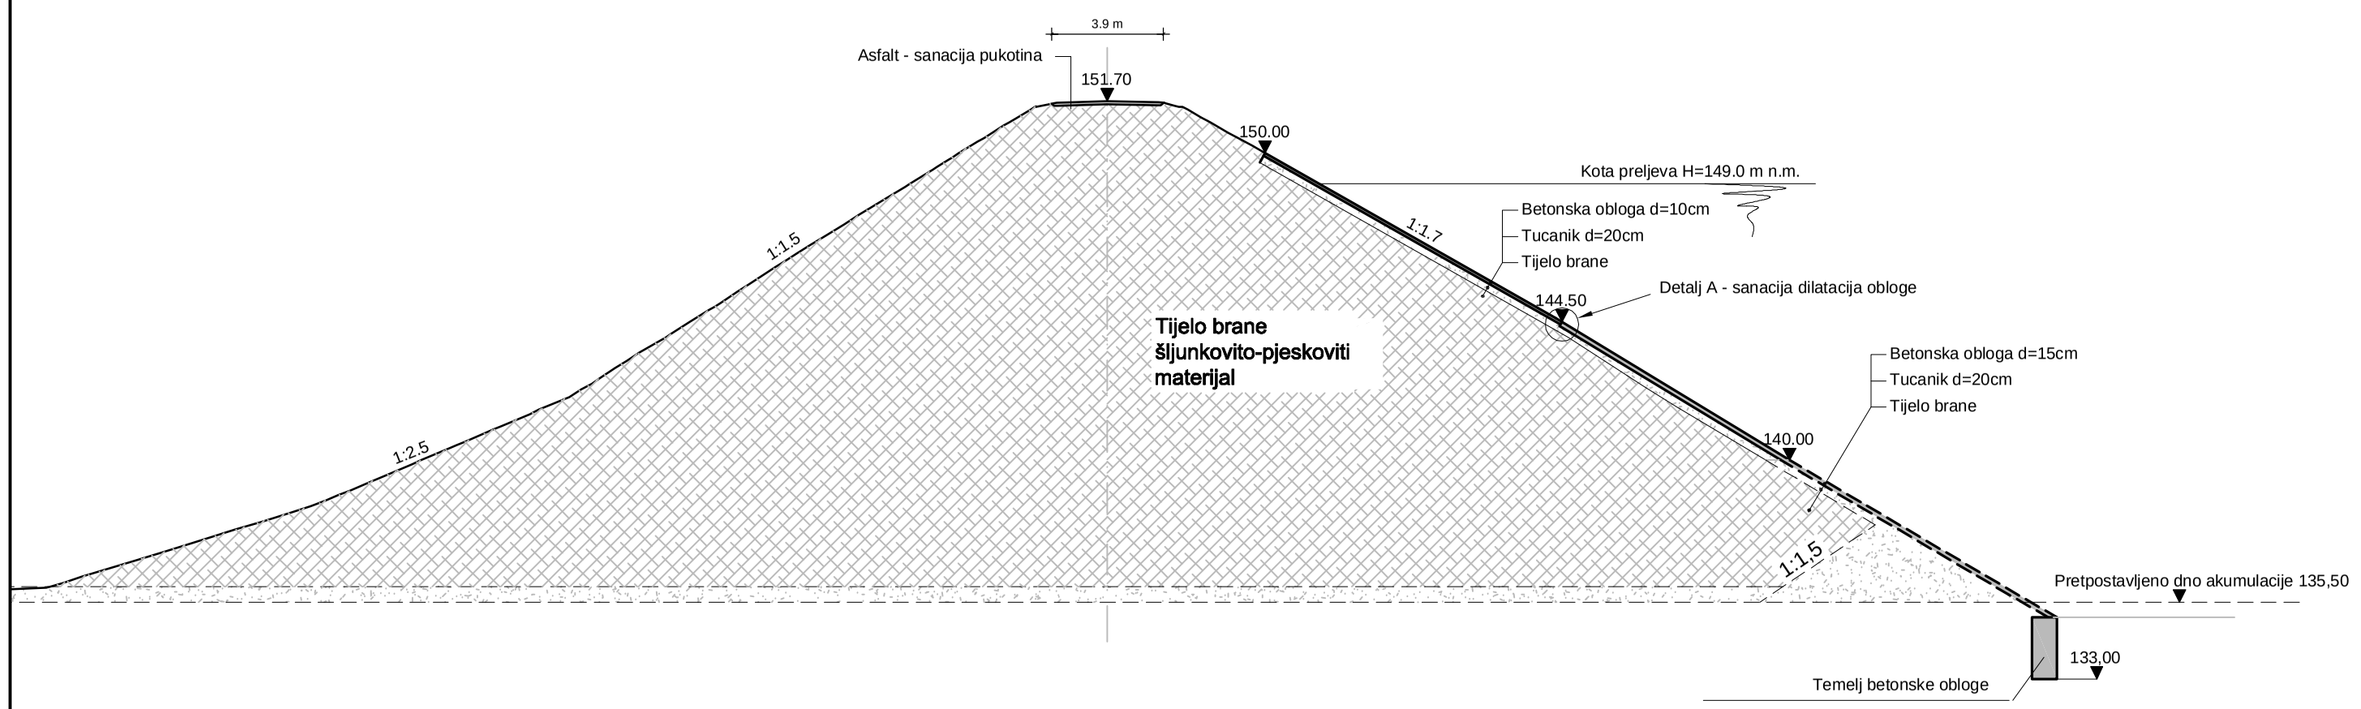

"DETALJ A"
SANACIJA DILATACIJA BETONSKE OBLOGE
MJ 1:10

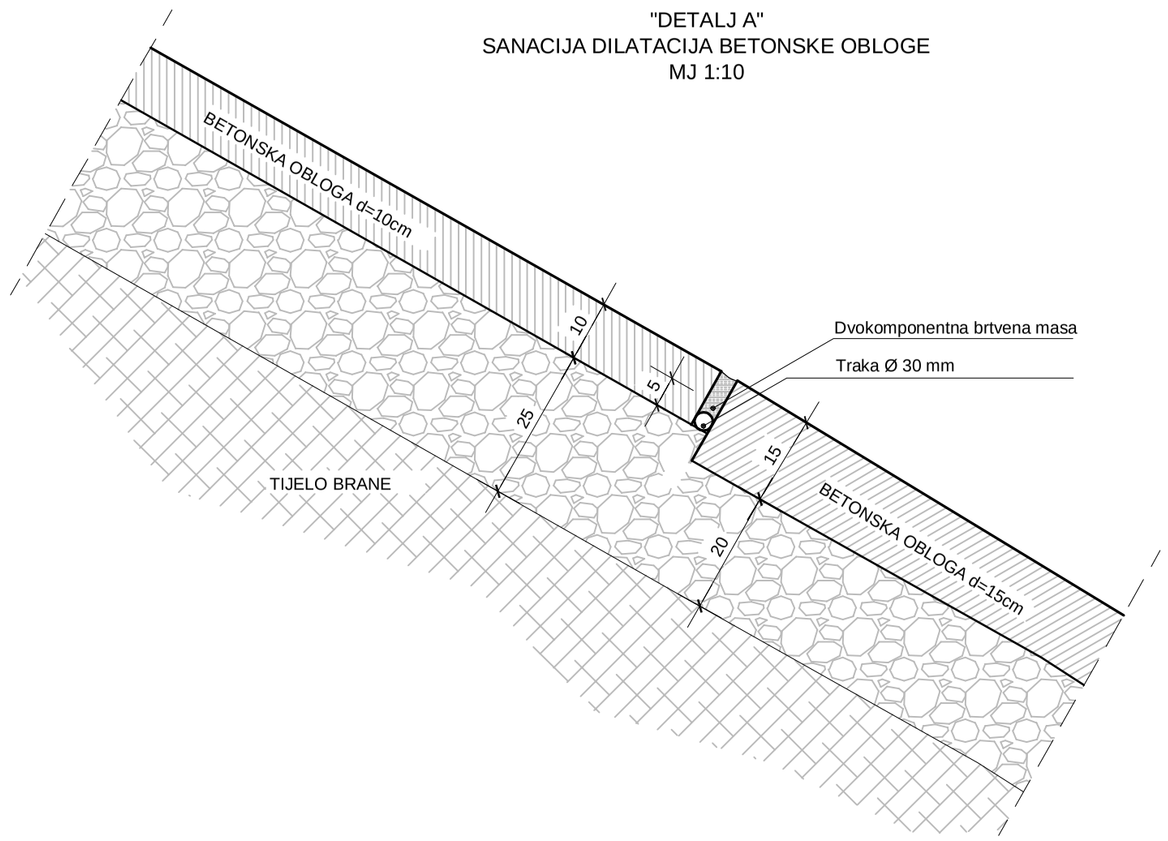

Geokon - Zagreb d.d.
ZA PROJEKTIRANJE, NADZOR I RAZVOJ U GRADITELJSTVU

elektroprojekt · zagreb

INVESTITOR:	HRVATSKE VODE, ZAGREB, Ulica grada Vukovara 220
GRAĐEVINA:	AKUMULACIJA I BRANA PETNJA
PROJEKT:	SANACIJA BRANE PETNJA I PRATEĆIH GRAĐEVINA

VRSTA DOKUMENTACIJE Izvedbeni projekt	MJERILO: 1:200, 1:10
PROJEKTANT Berislav RUPČIĆ, dipl.ing.građ.	SURADNICI: Hrvoje KOVAČEVIĆ, građ.tehn.

SADRŽAJ NACRTA/PRILOGA:
BRANA PETNJA
POPREČNI PRESJEK BRANE
DETALJ SANACIJE DILATACIJE BETONSKE OBLOGE

DATUM:	OZNAKA PROJEKTA	OZNAKA PRILOGA:
svibanj, 2014	E-118-13-02	102