



Presjek 1-1

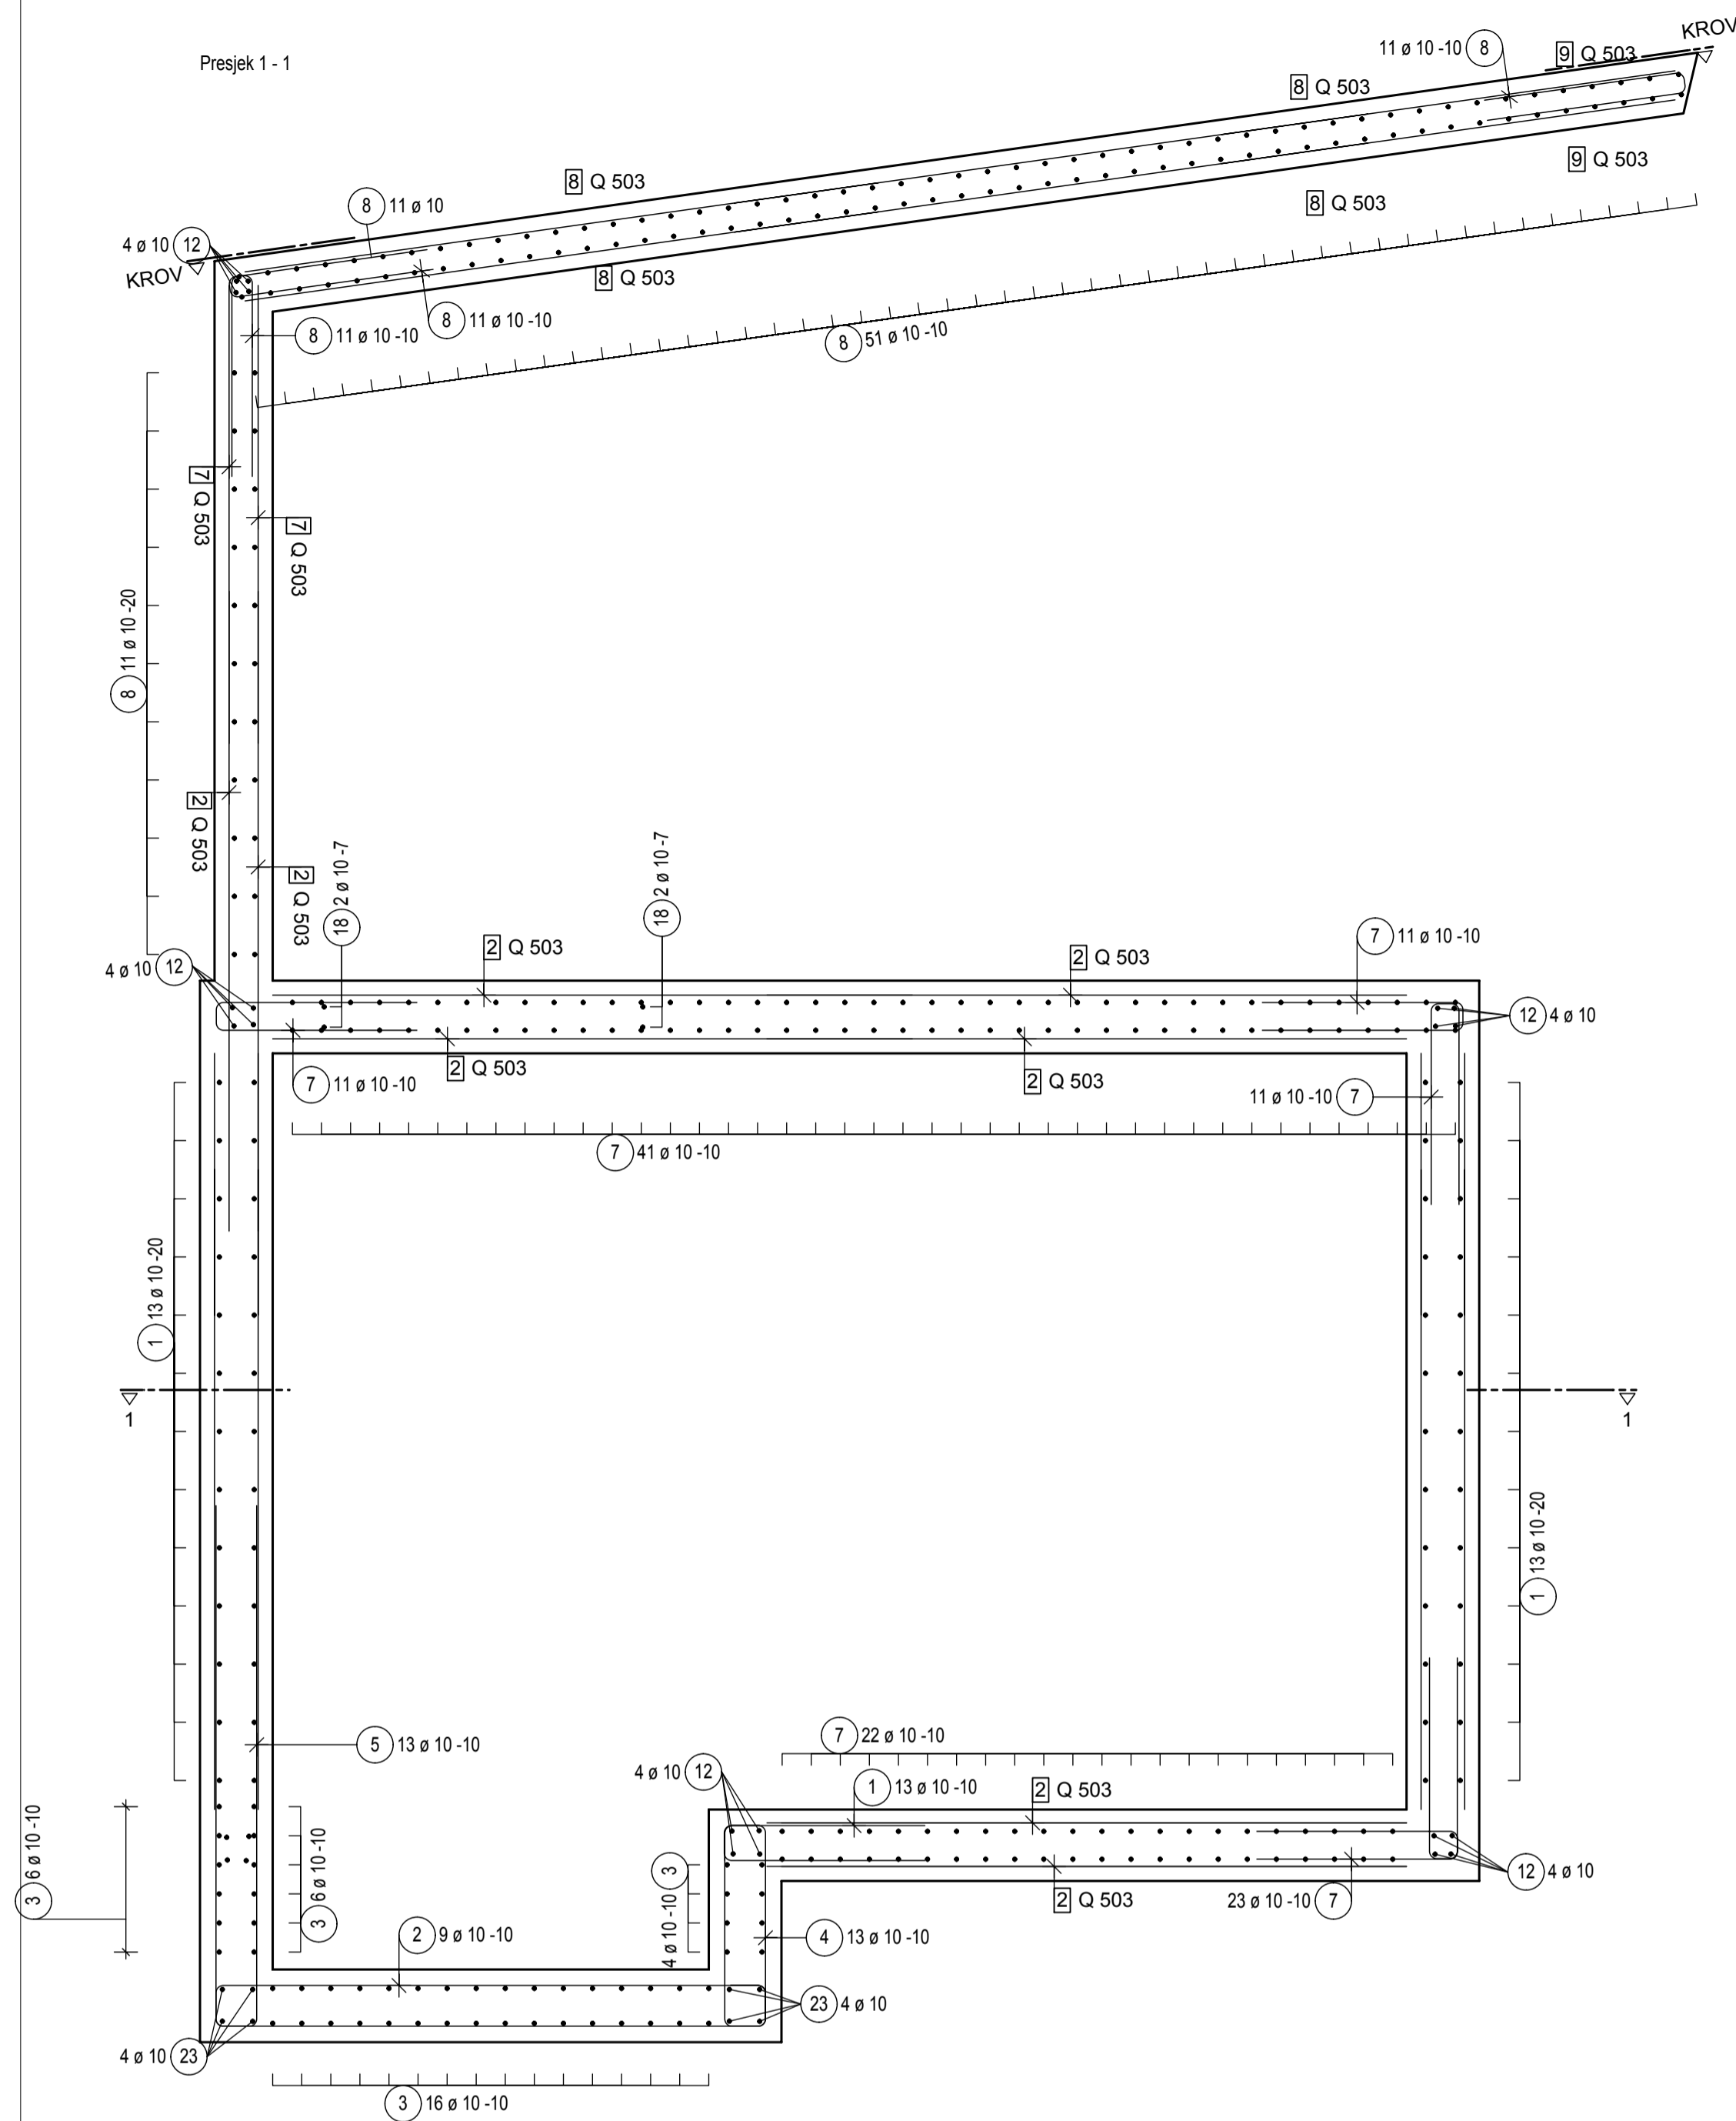

Presjek 2-2

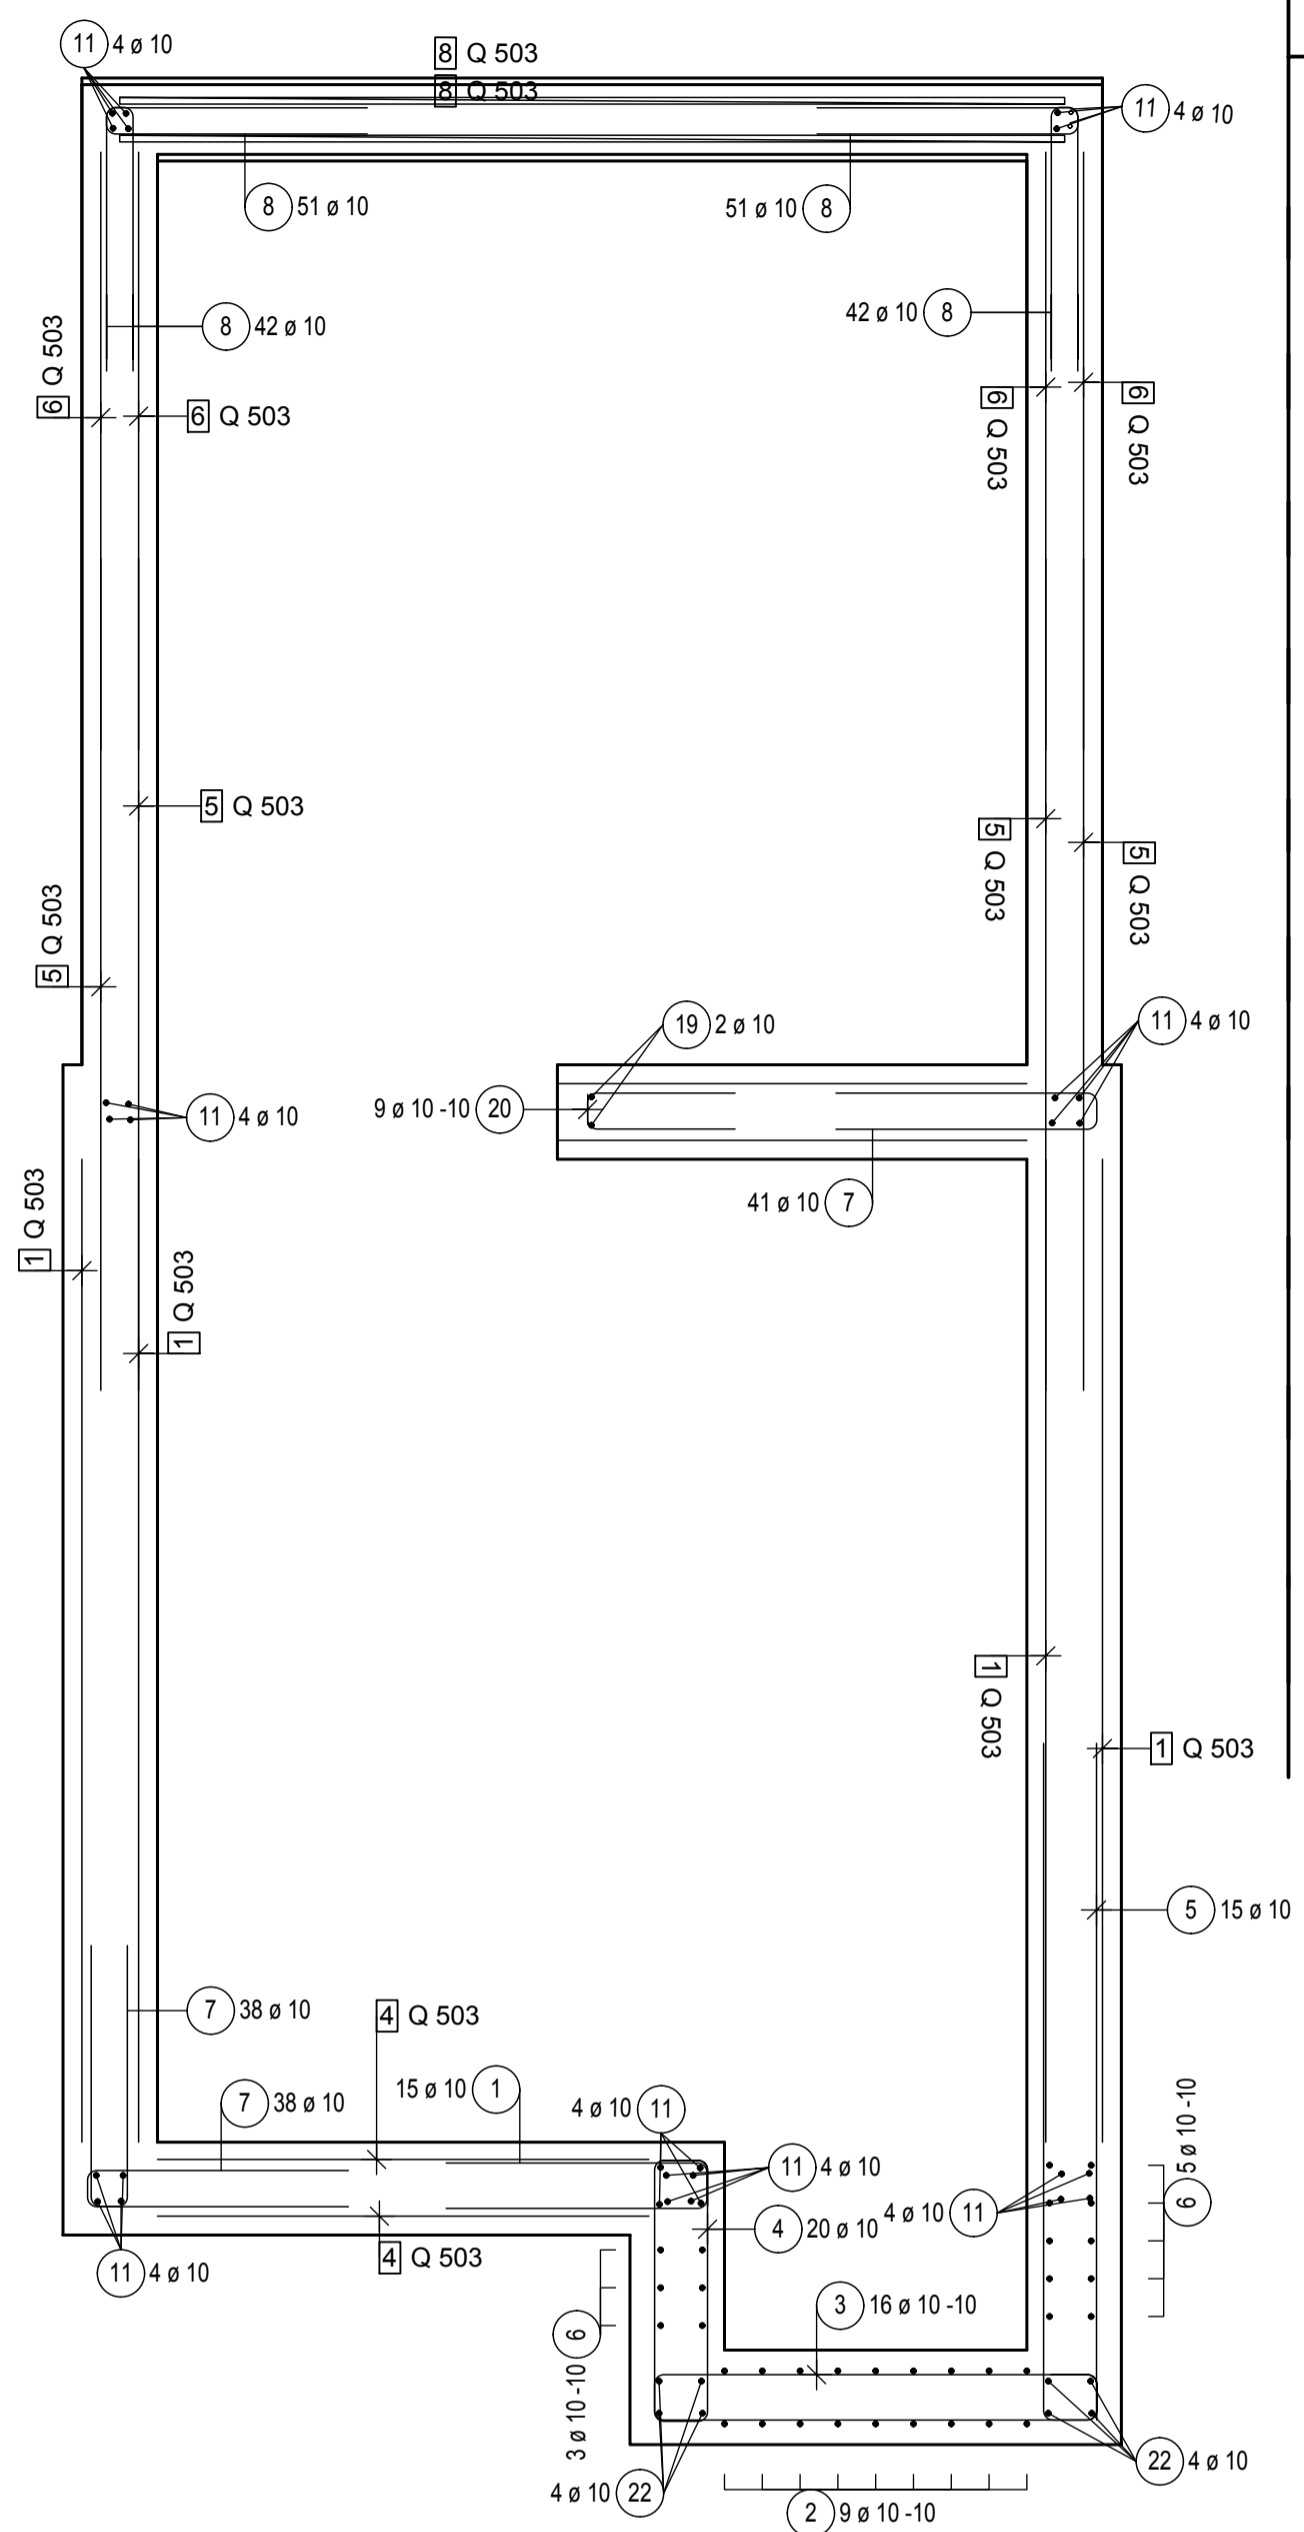

Lista šipki sa savijanjem

Poz.	Kom	ø [mm]	Jedinična dužina [m]	Mjere savijanja (van mjerila)	Ukupna dužina [m]	Težina [kg]
1	132	10	1.53		201.96	124.61
2	9	10	4.36		39.24	24.21
3	26	10	2.88		74.88	46.20
4	33	10	1.96		64.68	39.91
5	28	10	3.75		105.00	64.79
6	8	10	4.24		33.92	20.93
7	307	10	1.51		463.57	286.02
8	263	10	1.48		389.24	240.16
9	26	10	0.88		22.88	14.12
10	0	10	2.72		0.00	0.00
11	32	10	4.20		134.40	82.92
12	24	10	2.65		63.60	39.24

Lista šipki sa savijanjem

Poz.	Kom	ø [mm]	Jedinična dužina [m]	Mjere savijanja (van mjerila)	Ukupna dužina [m]	Težina [kg]
13	20	10	2.93		58.60	36.16
14	8	10	2.24		17.92	11.06
15	8	10	1.70		13.60	8.39
16	7	10	0.91		6.37	3.93
17	14	10	0.90		12.60	7.77
18	4	10	2.06		8.24	5.08
19	2	10	1.92		3.84	2.37
20	9	10	0.91		8.19	5.05
21	20	10	0.90		18.00	11.11
22	8	10	1.77		14.16	8.74
23	8	10	1.13		9.04	5.58
24	56	12	1.13		63.28	56.19



Ukupna težina [kg] : 1144.54

Iskaz mreža - savijanje

Poz.	Kom	Oznaka mreže	Dužina [m]	Širina [m]	Težina [kg]
1	8	Q 503	2.60	2.20	367.47
2	14	Q 503	2.30	2.20	568.87
3	4	Q 503	2.30	0.90	66.49
6	2	Q 503	1.30	2.00	41.76
7	4	Q 503	4.20	2.20	296.80
8	4	Q 503	4.20	2.05	276.56
9	2	Q 503	2.30	1.58	58.18
10	4	Q 503	2.50	2.20	176.67
11	2	Q 503	2.50	1.58	63.24
Ukupna težina					1916.04

NAPOMENE:

- BETON KONSTRUKCIJE C30/37
- ARMATURA B500B
- ZAŠTITNI SLOJ ARMATURE = 5cm
- MREŽE U ZIDOVIMA Z2 I Z4 REZATI I PRILAGODITI PRODORIMA
- OKO PRODORA U ZIDOVIMA RADIJALNO ARMIRATI SA 20 KOMADA ŠIPKI POZ.7
- POZICIJE 11 I 12 SU RAVNE ŠIPKE KOJE JE POTREBNO UMETNUTI U SVE SPOJEVE ZID-PLOČA

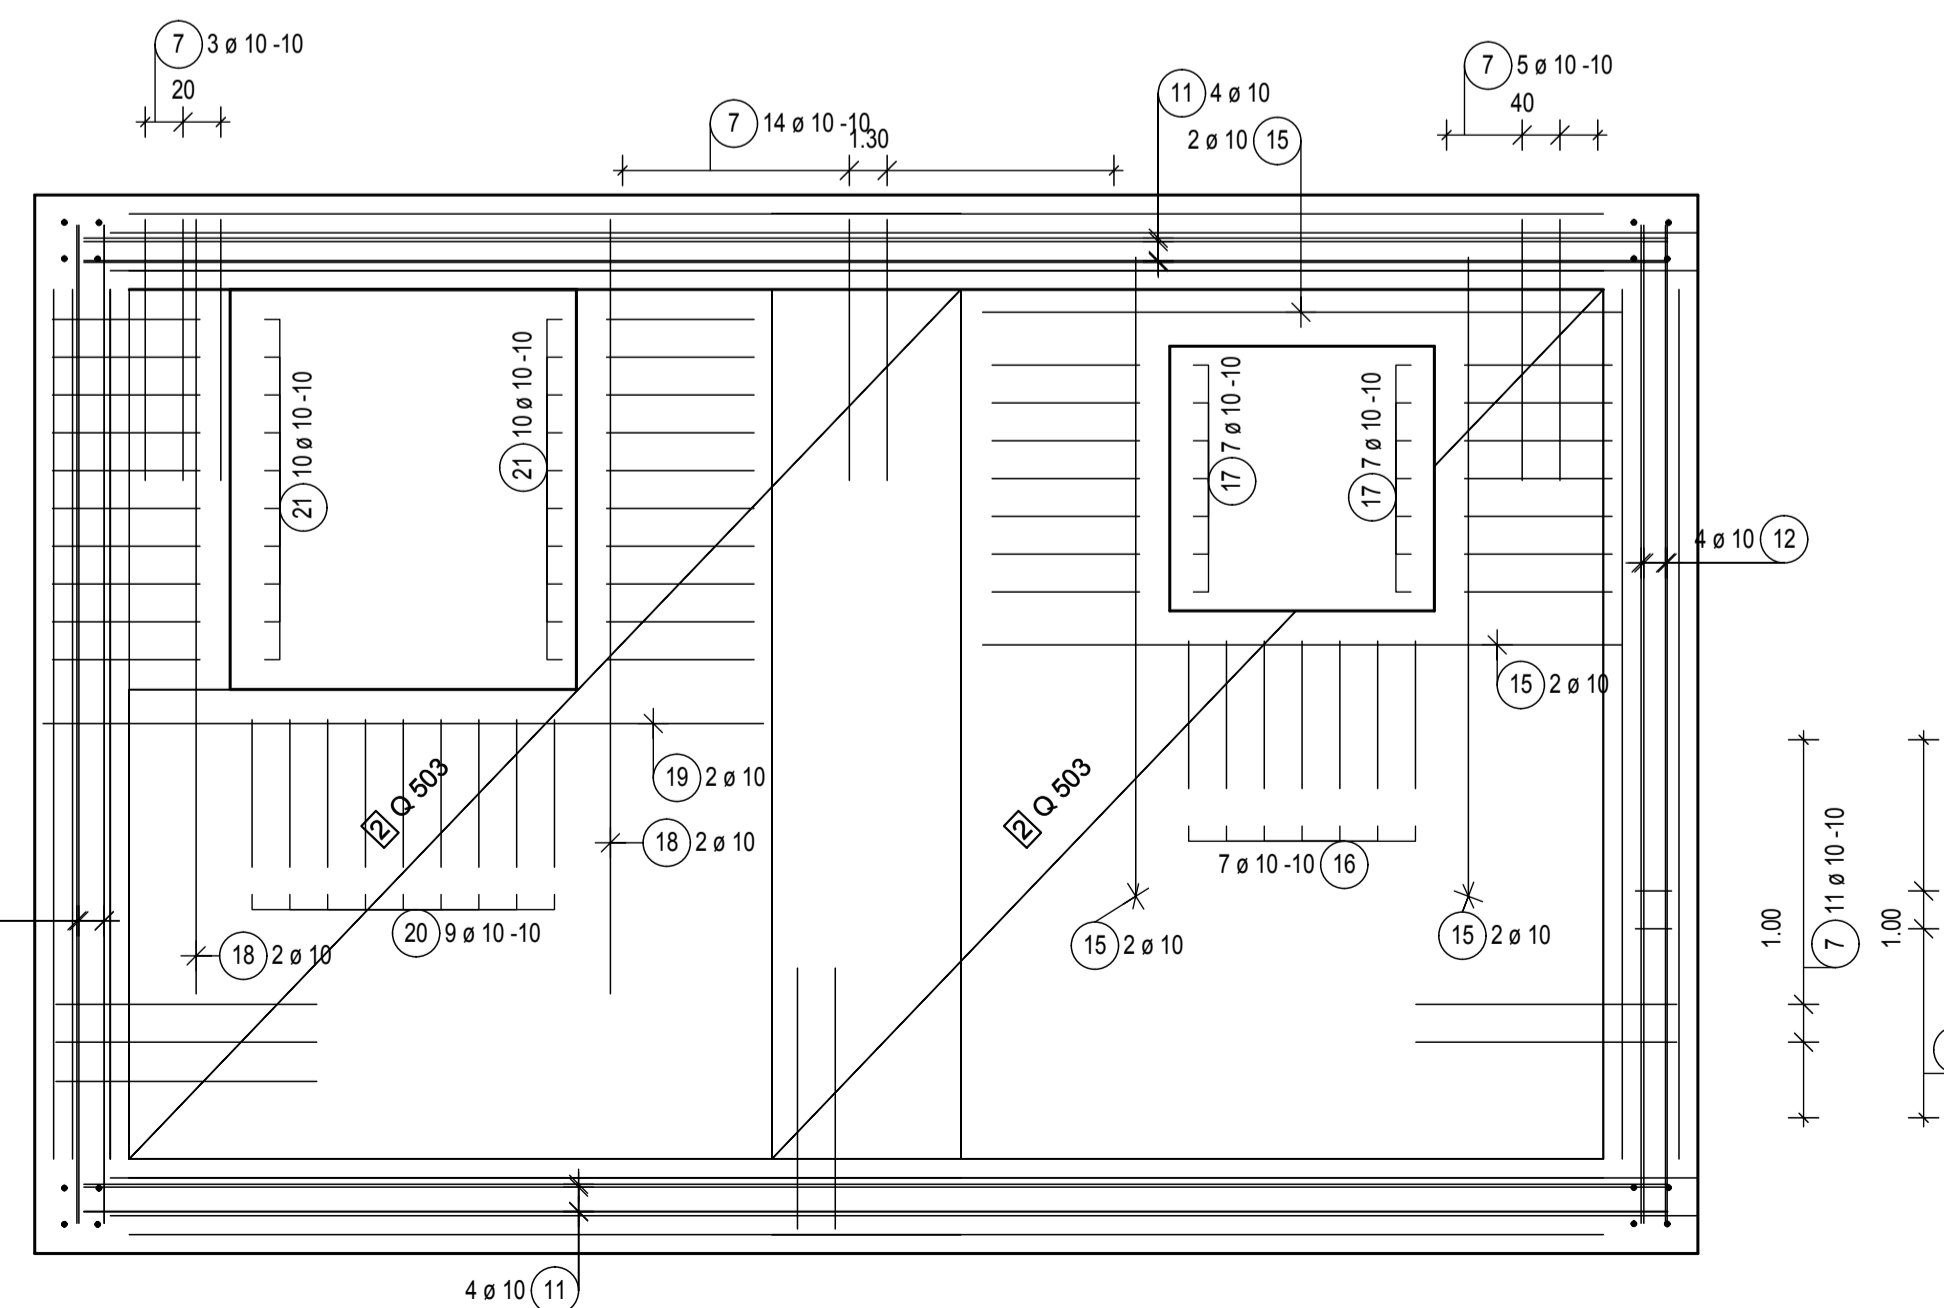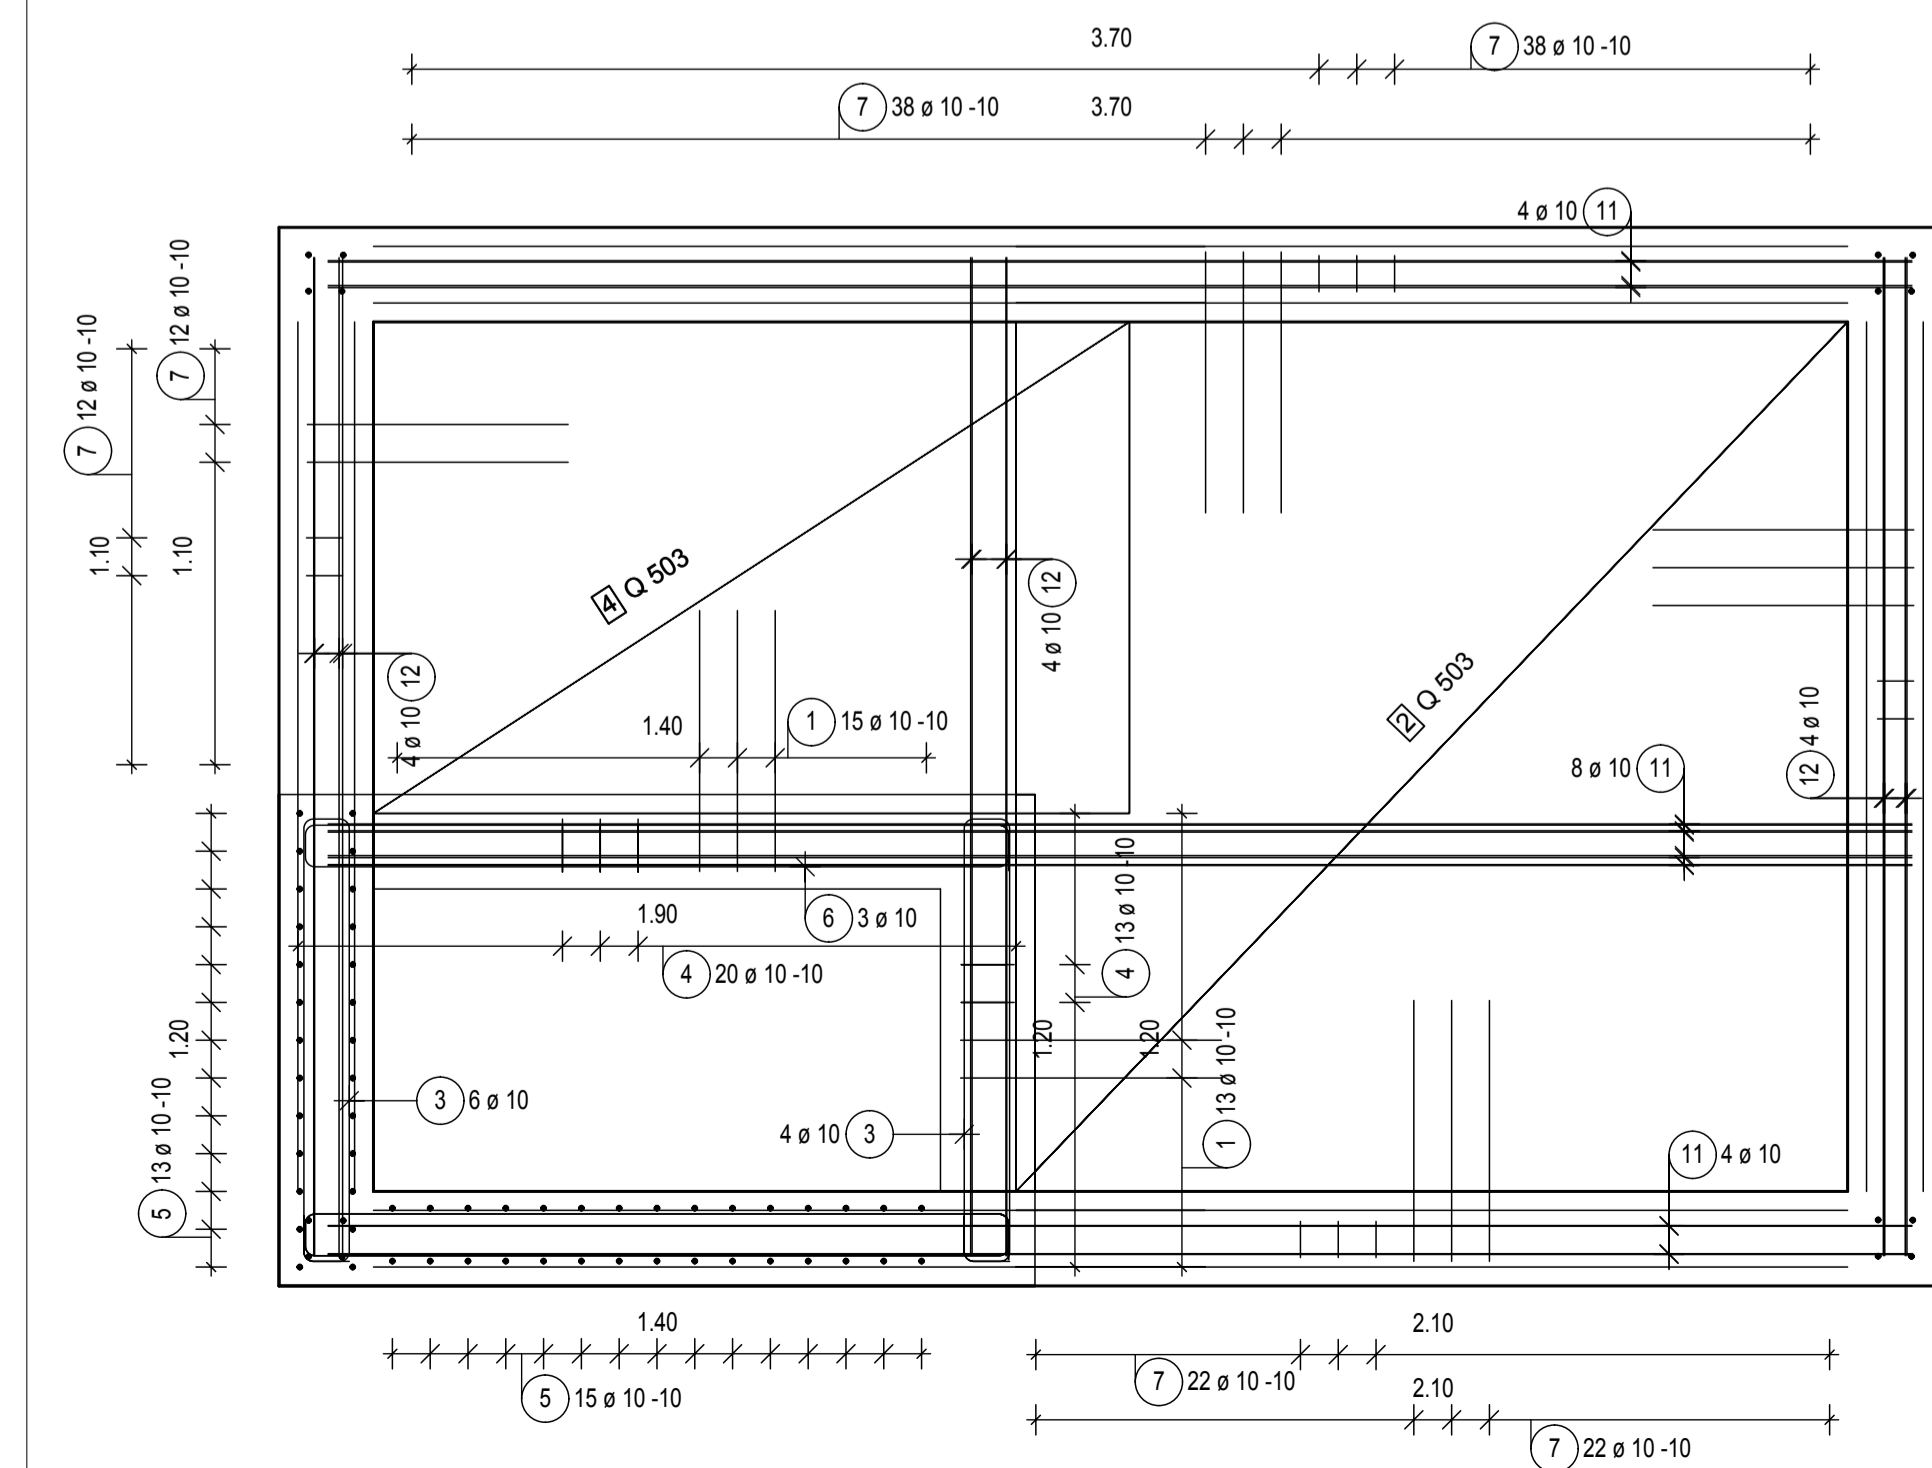

Geokon - Zagreb d.d.
ZA PROJEKTIRANJE, NADZOR I RAZVOJ U GRADITELJSTVU

elektroprojekt · zagreb

INVESTITOR: HRVATSKE VODE, ZAGREB, Ulica grada Vukovara 220

GRADEVINA: AKUMULACIJA I BRANA PETNJA

PROJEKT: SANACIJA BRANE PETNJA I PRATEĆIH GRADEVINA

VRSTA DOKUMENTACIJE
Izvedbeni projekt

MJERILO:
1:20

IZVJEŠTAJ IZRADIO:
Borislav RUPČIĆ, dipl.ing.grad.

SURADNICI:
Ivan Kilić, mag. ing. aedif.

SADRŽAJ NACRTA/PRILOGA:
BRANA PETNJA
ARMATURA IZLAŽNE GRADEVINE
TLOCRTI PLOČA I POPREČNI PRESJECI

DATUM: svibanj, 2014 OZNAKA PROJEKTA E-118-13-02 OZNAKA PRILOGA: 205