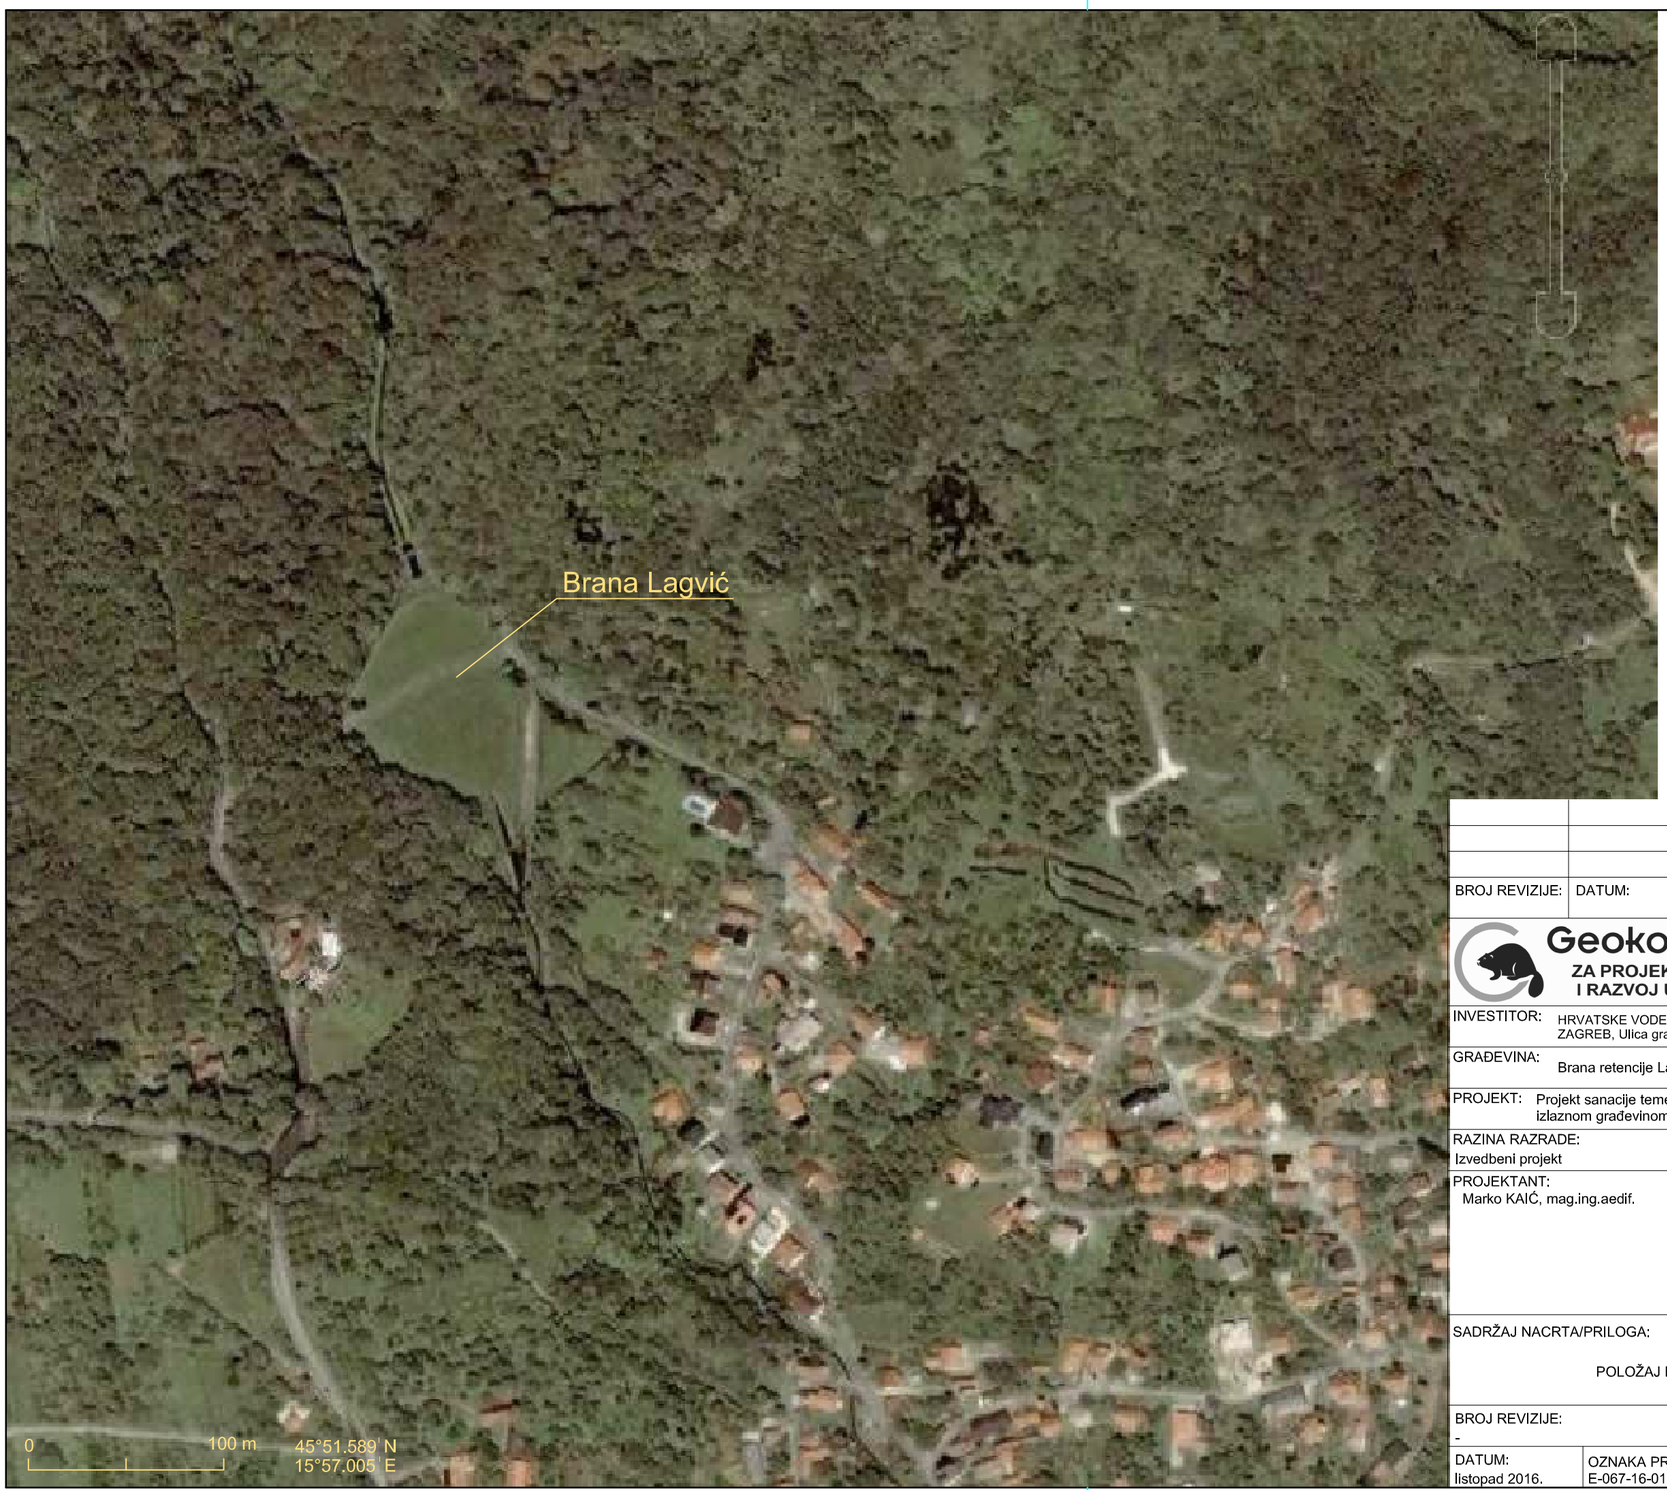

BROJ REVIZIJE:	DATUM:	NAPOMENA REVIZIJE:

Geokon - Zagreb d.d.
ZA PROJEKTIRANJE, NADZOR I RAZVOJ U GRADITELJSTVU

INVESTITOR: HRVATSKE VODE
ZAGREB, Ulica grada Vukovara 220

GRAĐEVINA: Brana retencije Lagvić

PROJEKT: Projekt sanacije temeljnog ispusta (galerije) s ulaznom i izlaznom građevinom te hidromehaničke opreme na brani retencije Lagvić

RAZINA RAZRADE:	STRUKOVNA ODREDNICA:
Izvedbeni projekt	Građevinski projekt
PROJEKTANT: Marko KAIĆ, mag.ing.aedif.	SURADNICI: Marina TELIŠMAN VUGRINEC, ing.građ.

SADRŽAJ NACRTA/PRILOGA:

POLOŽAJ BRANE LAGVIĆ NA ORTOFOTO

BROJ REVIZIJE:	MJERILO:
-	1:n

DATUM:	OZNAKA PROJEKTA:	R. BR. PRILOGA:
listopad 2016.	E-067-16-01	01