


# SITUACIJA MJ 1:500

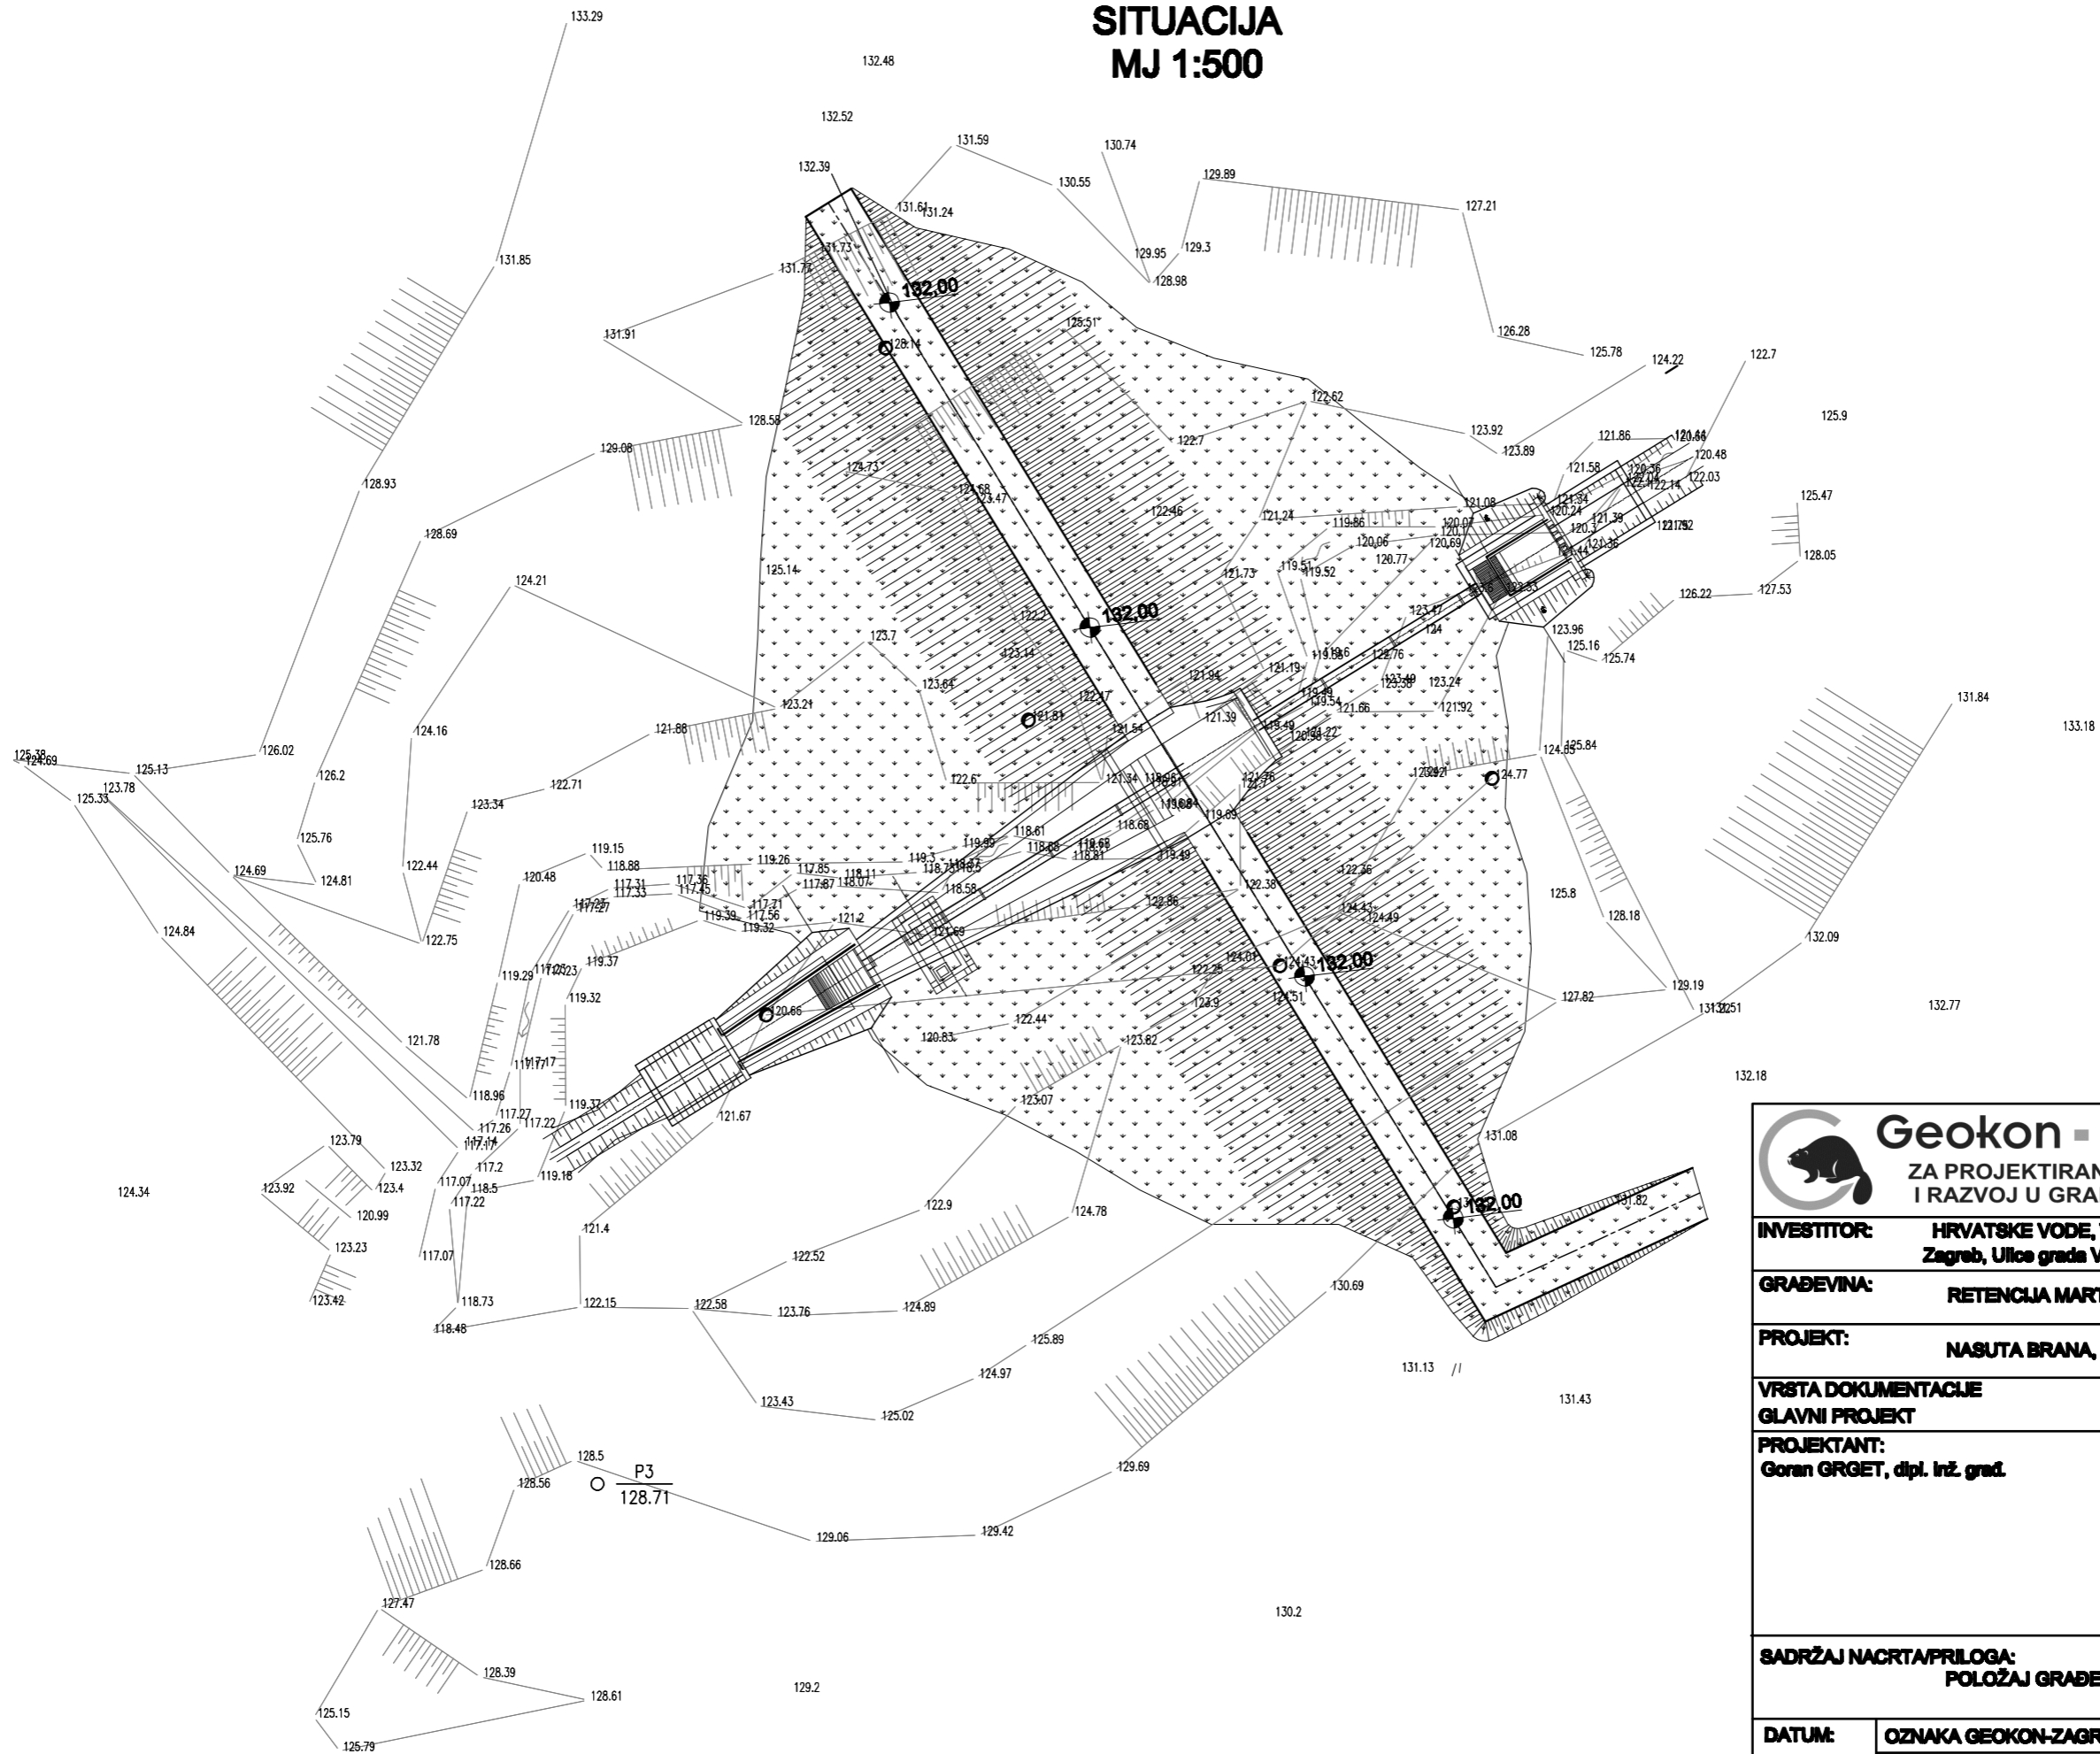

 <b>Geokon - Zagreb d.d.</b> ZA PROJEKTIRANJE, NADZOR I RAZVOJ U GRADITELJSTVU		
<b>INVESTITOR:</b> HRVATSKE VODE, VGO SAVA Zagreb, Ulica grada Vukovana 220		
<b>GRAĐEVINA:</b> RETENCIJA MARTIN BREG		
<b>PROJEKT:</b> NASUTA BRANA, TEKST I NACRTI		
<b>VRSTA DOKUMENTACIJE</b> GLAVNI PROJEKT		<b>MJERILO:</b> 1:500
<b>PROJEKTANT:</b> Goran GRGET, dipl. inž. građ.		<b>SURADNICI:</b> Marko KAIĆ, dipl.inž.građ. Sanja MARINKOVIĆ, geod. teh.
<b>SADRŽAJ NACRTA/PRILOGA:</b> POLOŽAJ GRAĐEVINE NA KARTIRANOJ GEODETSKOJ IZMJERI TERENA		
<b>DATUM:</b> ožujak 2010.	<b>OZNAKA GEOKON-ZAGREB:</b> E-109-08-04 <b>OZNAKA PROJEKTA:</b> E-109-08 <b>OZNAKA KNJIGE:</b> KNJIGA A	<b>OZNAKA PRILOGA:</b> 04