KARAKTERISTIČNI POPREČNI PRESJEK
MJ 1:100

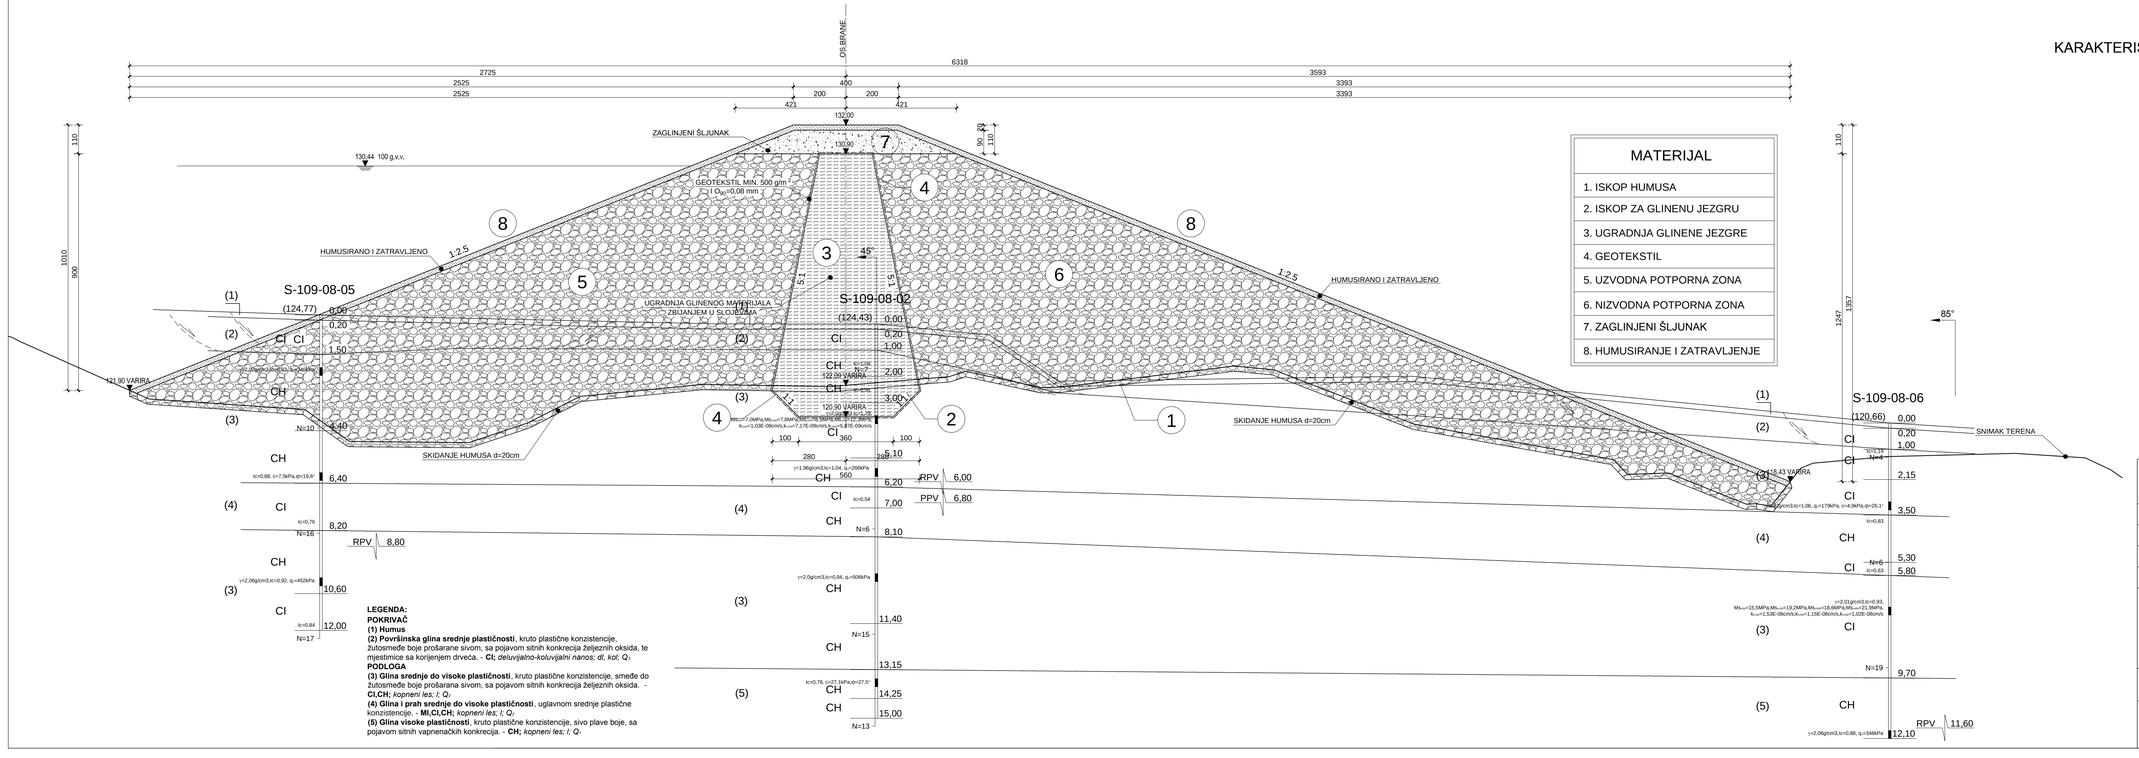

MATERIJAL
1. ISKOP HUMUSA
2. ISKOP ZA GLINENU JEZGRU
3. UGRADNJA GLINENE JEZGRE
4. GEOTEKSTIL
5. UZVODNA POTPORNA ZONA
6. NIZVODNA POTPORNA ZONA
7. ZAGLINJENI ŠLJUNAK
8. HUMUSIRANJE I ZATRAVLJENJE

LEGENDA:
POKRIVAČ
(1) Humus
(2) Površinska glina srednje plastičnosti, kruto plastične konzistencije, žutosmeđe boje prošarane sivom, sa pojavom sitnih konkrecija željeznih oksida, te mjestimice sa korijenjem drveća. - **CI;** *deluvijalno-koluvijalni nanos; dl, kol; Q*$_4$
PODLOGA
(3) Glina srednje do visoke plastičnosti, kruto plastične konzistencije, smeđe do žutosmeđe boje prošarana sivom, sa pojavom sitnih konkrecija željeznih oksida. - **CI,CH;** *kopneni les; l; Q*$_3$
(4) Glina i prah srednje do visoke plastičnosti, uglavnom srednje plastične konzistencije. - **MI,CI,CH;** *kopneni les; l; Q*$_3$
(5) Glina visoke plastičnosti, kruto plastične konzistencije, sivo plave boje, sa pojavom sitnih vapnenačkih konkrecija. - **CH;** *kopneni les; l; Q*$_3$

.\Logo_BW.png

INVESTITOR:	HRVATSKE VODE, VGO SAVA Zagreb, Ulice grada Vukovara 220	
GRAĐEVINA:	RETENCIJA MARTIN BREG	
PROJEKT:	RETENCIJA MARTIN BREG - GEOTEHNIČKI PROJEKT	
VRSTA DOKUMENTACIJE GLAVNI PROJEKT		MJERILO: 1:100
PROJEKTANT: Goran GRGET, dipl. inž. građ. .\grget potpis.jpg		SURADNICI: Marko KAIĆ, dipl.inž.građ. Sanja MARINKOVIĆ, geod. tehn.
SADRŽAJ NACRTA/PRILOGA:	KARAKTERISTIČNI POPREČNI PRESJEK S GEOTEHNIČKIM PROFILOM TLA	
DATUM: ožujak 2010.	OZNAKA GEOKON-ZAGREB: E-109-08-05 OZNAKA PROJEKTA: E-109-08 OZNAKA KNJIGE: KNJIGA B	OZNAKA PRILOGA: 05