


MODERNIZACIJA LIJEVOOBALNIH SAVSKIH NASIPA
OD RAČINOVAČA DO NOVE GRADIŠKE

PROJEKT IZGRADNJE BERME LIJEVOOBALNOG SAVSKOG NASIPA

DIONICA: CS KONJUŠA - TOPOLA

KARAKTERISTIČNI POPREČNI PRESJEK 1

MJ 1:100

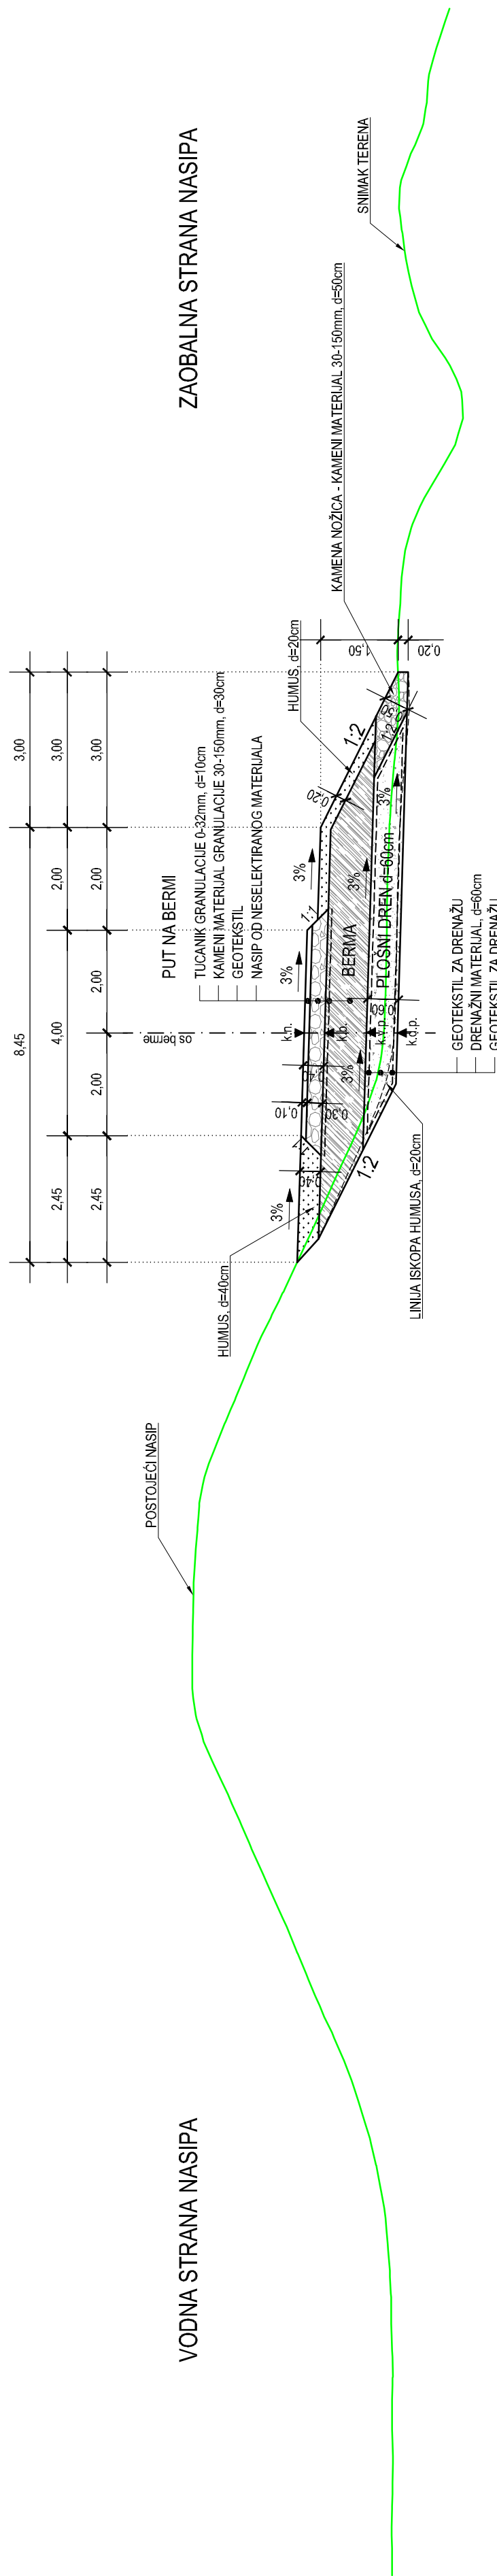

TUMAČ OZNAKA

k.n. - KOTA NIVELETE
k.b. - KOTA BERME
k.x.p. - KOTA VRHA PLOŠNOG DRENA
k.d.p. - KOTA DNA PLOŠNOG DRENA



NAZIV PROJEKTA: MODERNIZACIJA LIJEVOOBALNIH SAVSKIH NASIPA OD RAČINOVAČA DO NOVE GRADIŠKE PROJEKT IZGRADNJE BERME LIJEVOOBALNOG SAVSKOG NASIPA	INVESTITOR / PODNOSITELJ ZAHTJEVA: HRVATSKE VODE Ulica grada Vukovara 220 10 000 Zagreb
GRAĐEVINA: BERMA	GLAVNI PROJEKTANT: Goran GRGET, dipl.ing.grad.
RAZINA OBRADE: Tehnička dokumentacija za tender	PROJEKTANT: Goran GRGET, dipl.ing.grad.
VRSTA: GRAĐEVINSKI	
NAZIV PRILOGA: Karakteristični poprečni presjek 1	
ZAJEDNIČKA OZNAKA PROJEKTA: -	Rev. 0 MJERILO: 1 : 100
OZNAKA PROJEKTA: E-008-17-16	Rev. 0 DATUM: Zagreb, studeni, 2017.
SURADNICI: Ivan ČOSIĆ, mag.ing.aedif Katarina RAVNJAK, mag.ing.aedif Ivan MATELJIĆ, grad.teh.	BROJ PRILOGA: 02. LISTA: 1