

MODERNIZACIJA LIJEVOOBALNIH SAVSKIH NASIPA  
OD RAČINOVACA DO NOVE GRADIŠKE


## PROJEKT IZGRADNJE BERME LIJEVOOBALNOG SAVSKOG NASIPA

DIONICA: CS KONJUŠA - TOPOLA

### KARAKTERISTIČNI POPREČNI PRESJEK 3

MJ 1:100

IZVEDBA VODONEPROPSNE ZAVJESE

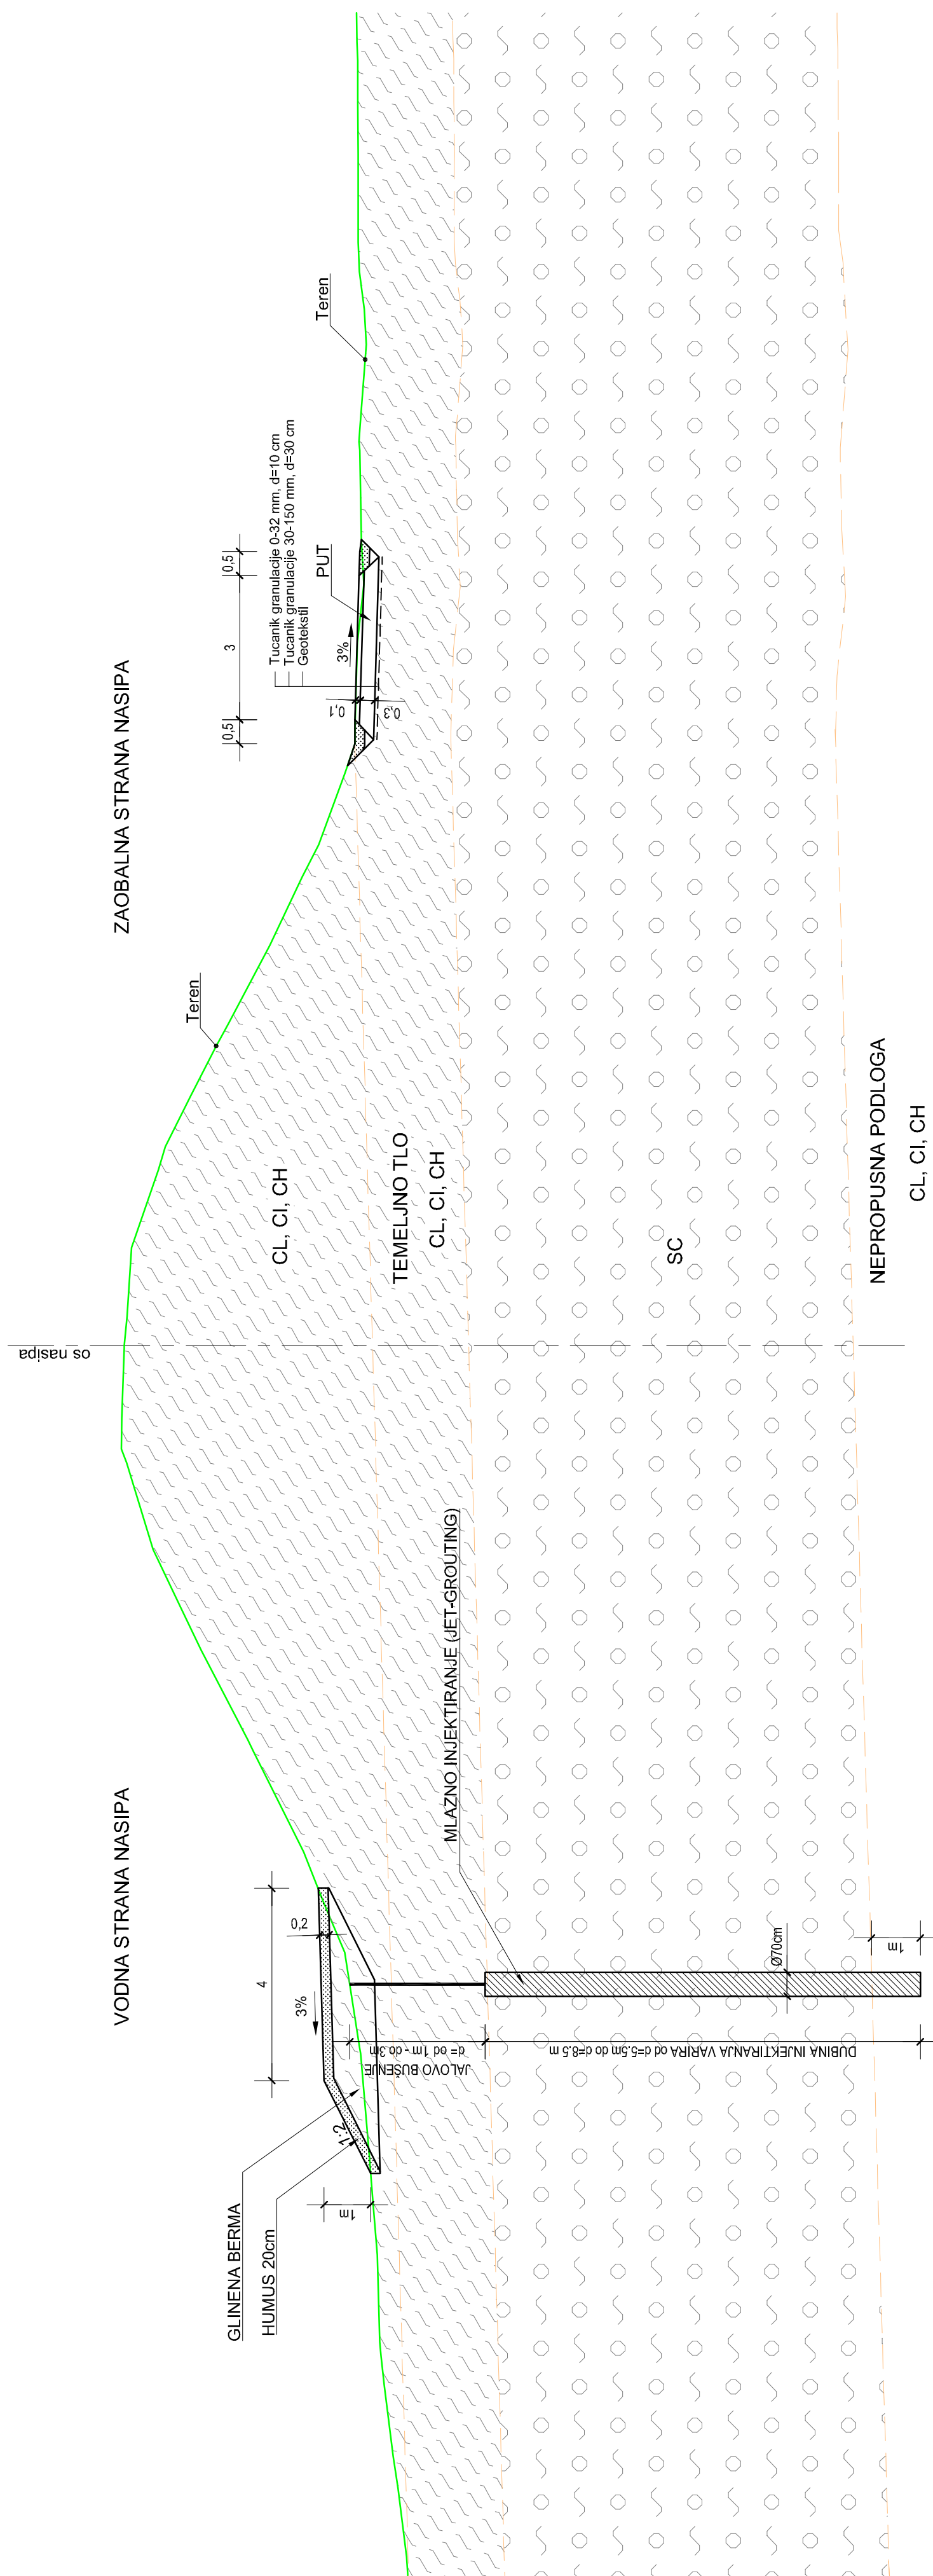

NAZIV PROJEKTA: MODERNIZACIJA LIJEVOOBALNIH SAVSKIH NASIPA OD RAČINOVACA DO NOVE GRADIŠKE PROJEKT IZGRADNJE BERME LIJEVOOBALNOG SAVSKOG NASIPA	INVESTITOR / PODNOSITELJ ZAHTJEVA: <b>HRVATSKE VODE</b> Ulica grada Vukovara 220 10 000 Zagreb
DIONICA: GRAĐEVINA:	GLAVNI PROJEKTANT: BERMA
RAZINA OBRADE: VRSTA:	Tehnička dokumentacija za tender GRAĐEVINSKI
NAZIV PRILOGA:	PROJEKTANT: Goran GRGET, dipl.ing.grad.
Karakteristični poprečni presjek 3	
ZAJEDNIČKA OZNAKA PROJEKTA:	Rev. 0 MJEŠKO: 1 : 100
OZNAKA PROJEKTA:	Rev. 0 DATUM: Zagreb, studeni, 2017.
SURADNICI: Ivan ČOŠIĆ, mag.ing.aedif Katarina RAVNJAK, mag.ing.aedif Ivan MATELJIĆ, grad.teh.	BROJ PRILOGA: 02. LISTA: 3