


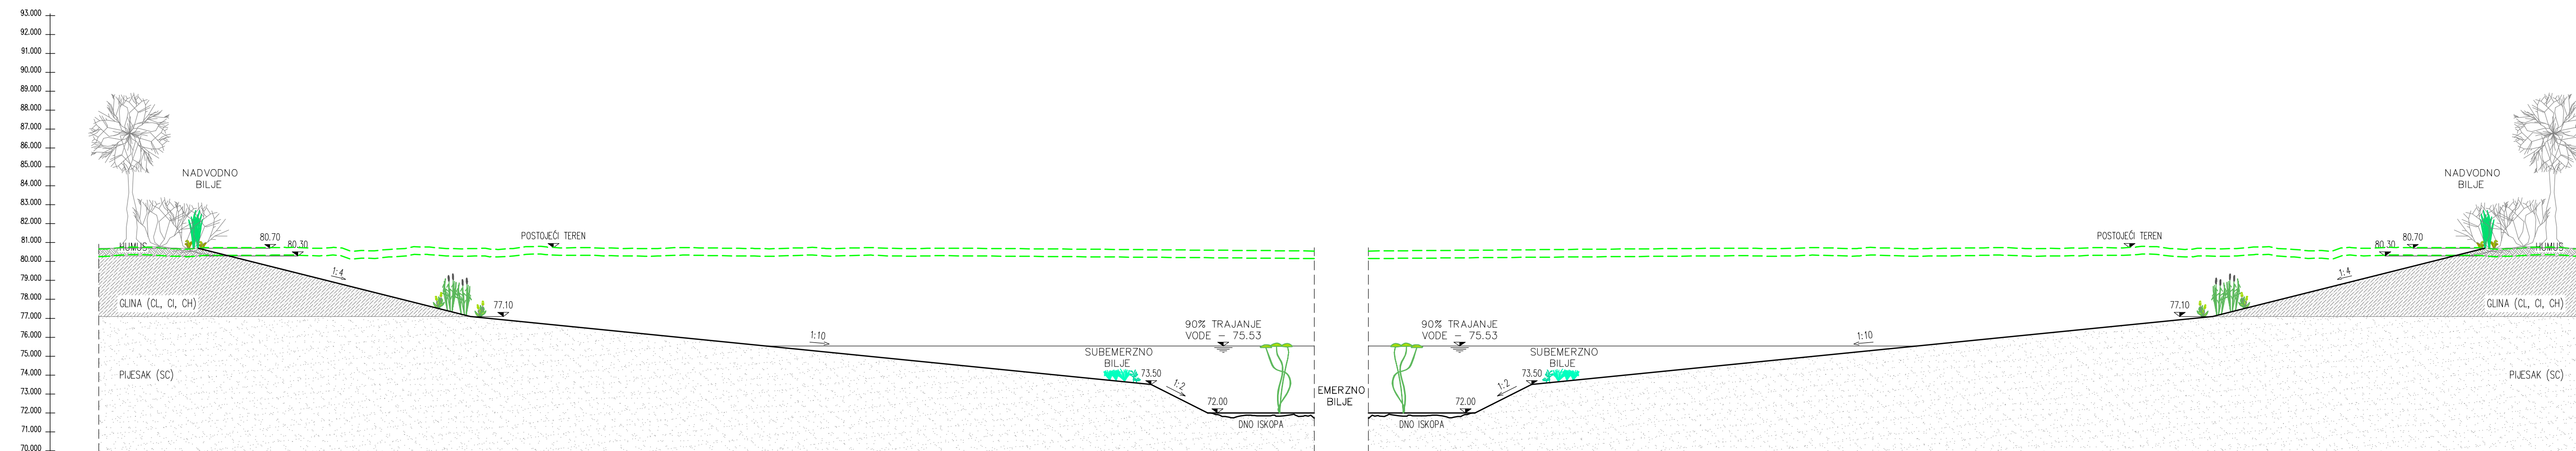

MODERNIZACIJA LIJEVOOBALNIH SAVSKIH NASIPA
OD RAČINOVAČA DO NOVE GRADIŠKE

PROJEKT IZGRADNJE BERME LIJEVOOBALNOG
SAVSKOG NASIPA
DIONICA: CS KONJUŠA - TOPOLA

KARAKTERISTIČNI POPREČNI PROFIL
NALAZIŠTA MATERIJALA

MJ 1:200



 			
NAZIV PROJEKTA: MODERNIZACIJA LIJEVOOBALNIH SAVSKIH NASIPA OD RAČINOVAČA DO NOVE GRADIŠKE PROJEKT IZGRADNJE BERME LIJEVOOBALNOG SAVSKOG NASIPA DIONICA: CS KONJUŠA - TOPOLA		INVESTITOR / PODNOSITELJ ZAHTEVA: HRVATSKE VODE Ulica grada Vukovara 220 10 000 Zagreb	
GRADEVINA:	BERMA	GLAVNI PROJEKTANT:	
RAZINA OBRADE:	Tehnička dokumentacija za tender	Goran GRGET, dipl.ing.grad.	
VRSTA:	GRAĐEVINSKI	PROJEKTANT:	
NAZIV PRILOGA: Karakteristični poprečni profil nalazišta materijala		Žana BAŠIĆ, dipl.ing.grad.	
ZAJEDNIČKA OZNAKA PROJEKTA:	-	Rev. 0	MJERILO: 1 : 200
OZNAKA PROJEKTA:	E-008-17-16	Rev. 0	DATUM: Zagreb, studeni, 2017.
SURADNICI:	DAVOR MALUS, struč.spec.ing.aedif. ALEN KAMBEROVIĆ, dipl.ing.grad.	BROJ PRILOGA:	02. BROJ LISTA: 4