



KARAKTERISTIČNI PRESJEK NASIPA

MJ 1:50

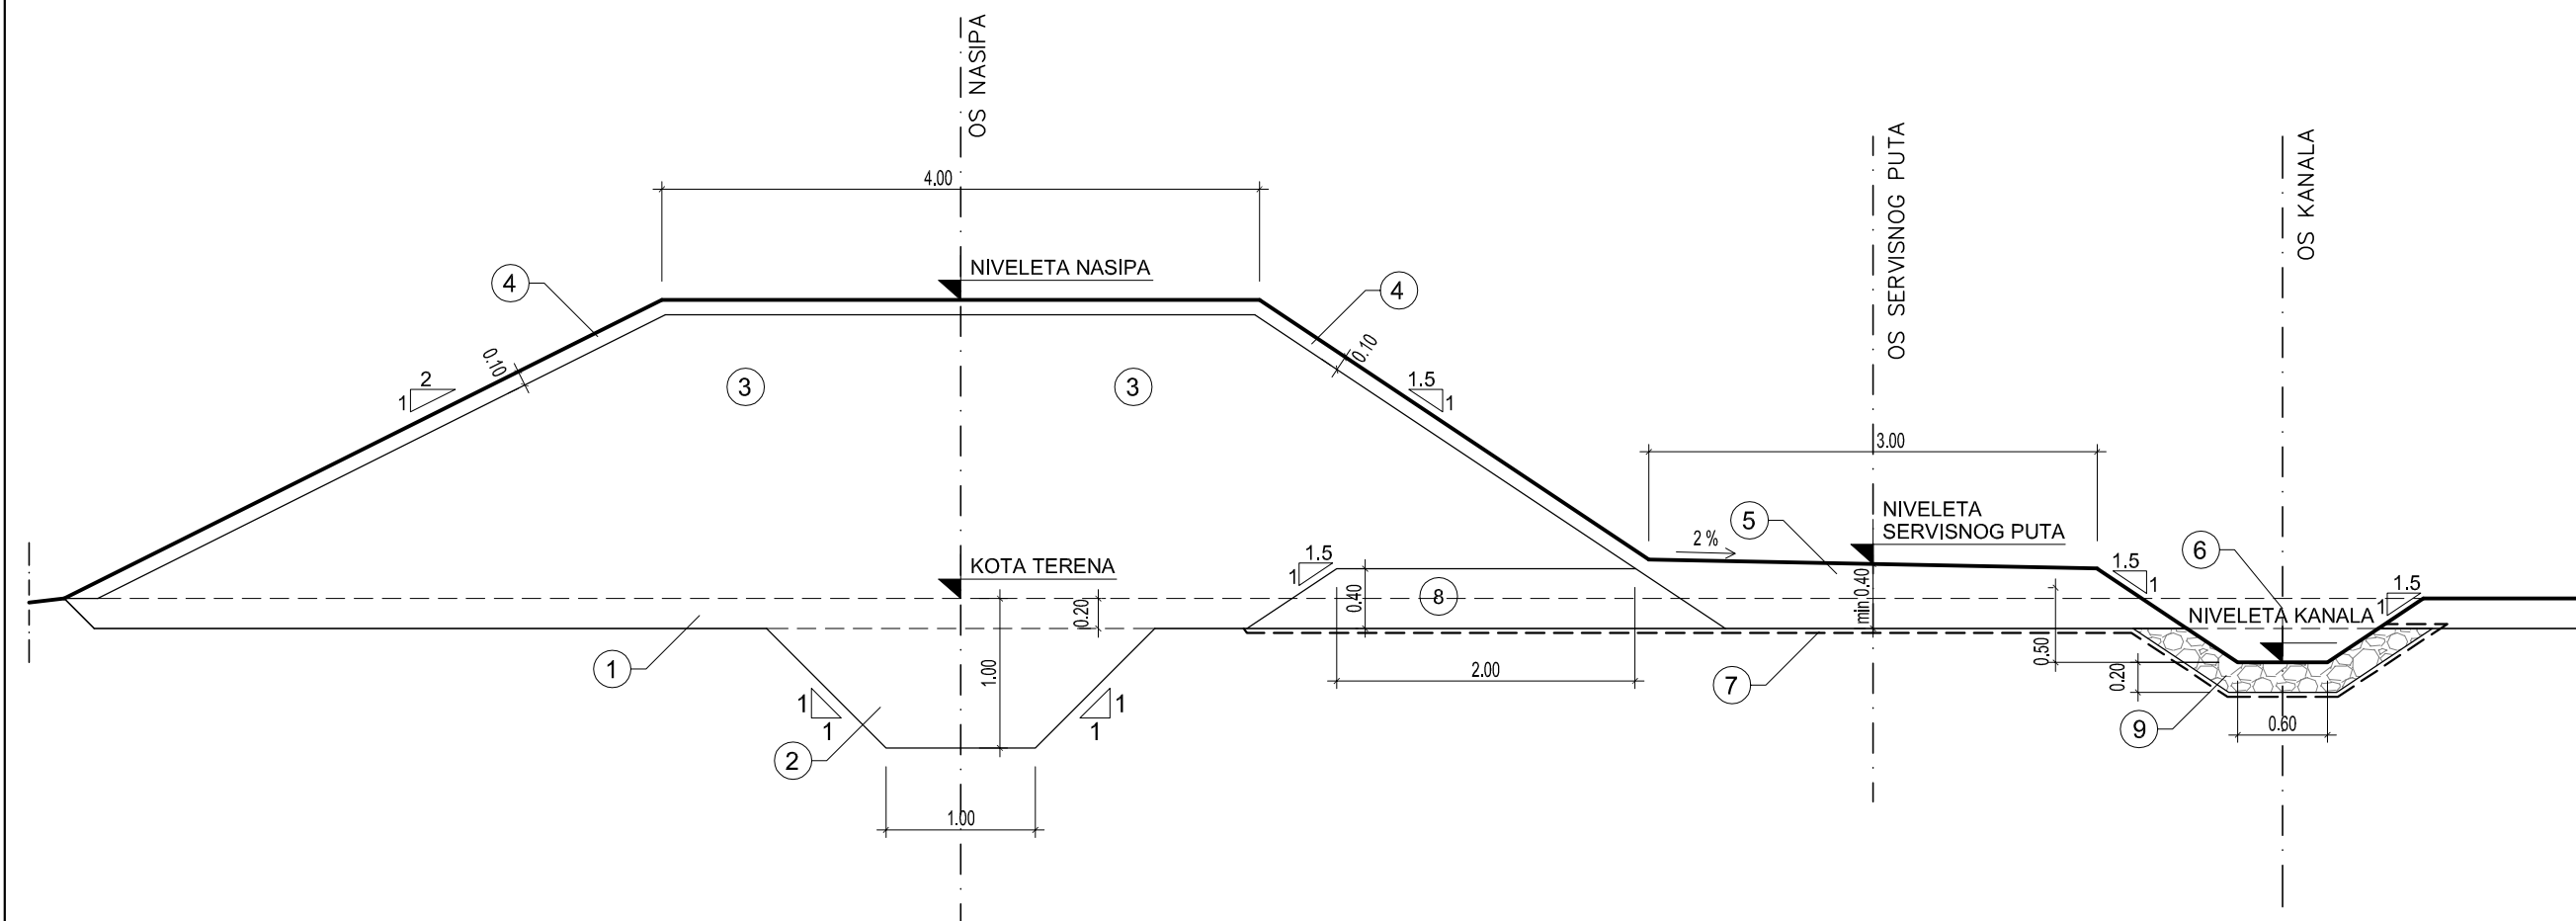

TUMAČ OZNAKA

- ① OBRADA TEMELJNE POVRŠINE - skidanje humusa i zbijanje
- ② KLIN NASIPA - široki iskop
- ③ TIJELO NASIPA - glineni materijal
- ④ ZAŠTITA KOSINA - humus i trava
- ⑤ SERVISNI PUT - drobljeni kamen
- ⑥ PROCJEDNI KANAL - široki iskop
- ⑦ STABILIZACIJA TLA - geotekstil
- ⑧ HORIZONTALNI DREN - filtarski materijal
- ⑨ KAMENA OBLOGA - lomljeni kamen Ø 5-20cm

Izvršitelj:	 Zagreb	Investitor:	HRVATSKE VODE Ulica grada Vukovara 220, 10000 Zagreb
Projektant:	Ž. Štefanek d.i.g.	NASIPI UZ DESNU OBALU MREŽNICE TE LIJEVU I DESNU OBALU KORANE ZA ZAŠTITU NASELJA LOGORIŠTE, MALA ŠVARČA I TURANJ IDEJNI PROJEKT	Mjerilo:
			1:50
Mjesto i datum:	Zagreb, studeni 2016. god.	KARAKTERISTIČNI PRESJEK NASIPA	Elaborat broj:
			20/2016
			Prilog:
			9.5.10.