

## ISKAZ KOLIČINA

### PROMETNE POVRŠINE

KOLNIK 130 x 6.0m	=	780.0 m <sup>2</sup>
RADIJUSI I PROŠIRENJA	=	225,0 m <sup>2</sup>
PARKIRALIŠTA 64 x 12.5	=	800.0 m <sup>2</sup>
PJEŠAČKI HODNIK 130.0 x 3.6	=	468.0 m <sup>2</sup>
PJEŠAČKI HODNIK 130.0 x 2.0	=	260.0 m <sup>2</sup>
<b>UKUPNO .....</b>	<b>=</b>	<b>2533.0 m<sup>2</sup></b>


### PRODUKTOVODI

KANALIZACIJA iz situacije	=	147.00 m
JAVNA RASVJETA iz situacije	=	252.39 m
VODOOPSKRBNI CJEVOVOD iz situacije	=	288.20 m
PLINOVOD iz situacije	=	129.00 m
<b>UKUPNO</b>	<b>=</b>	<b>687.59 m</b>

---


DTK INSTALACIJA iz situacije	=	273.32 m
------------------------------	---	----------

Plinovod nije predmet glavnog projekta

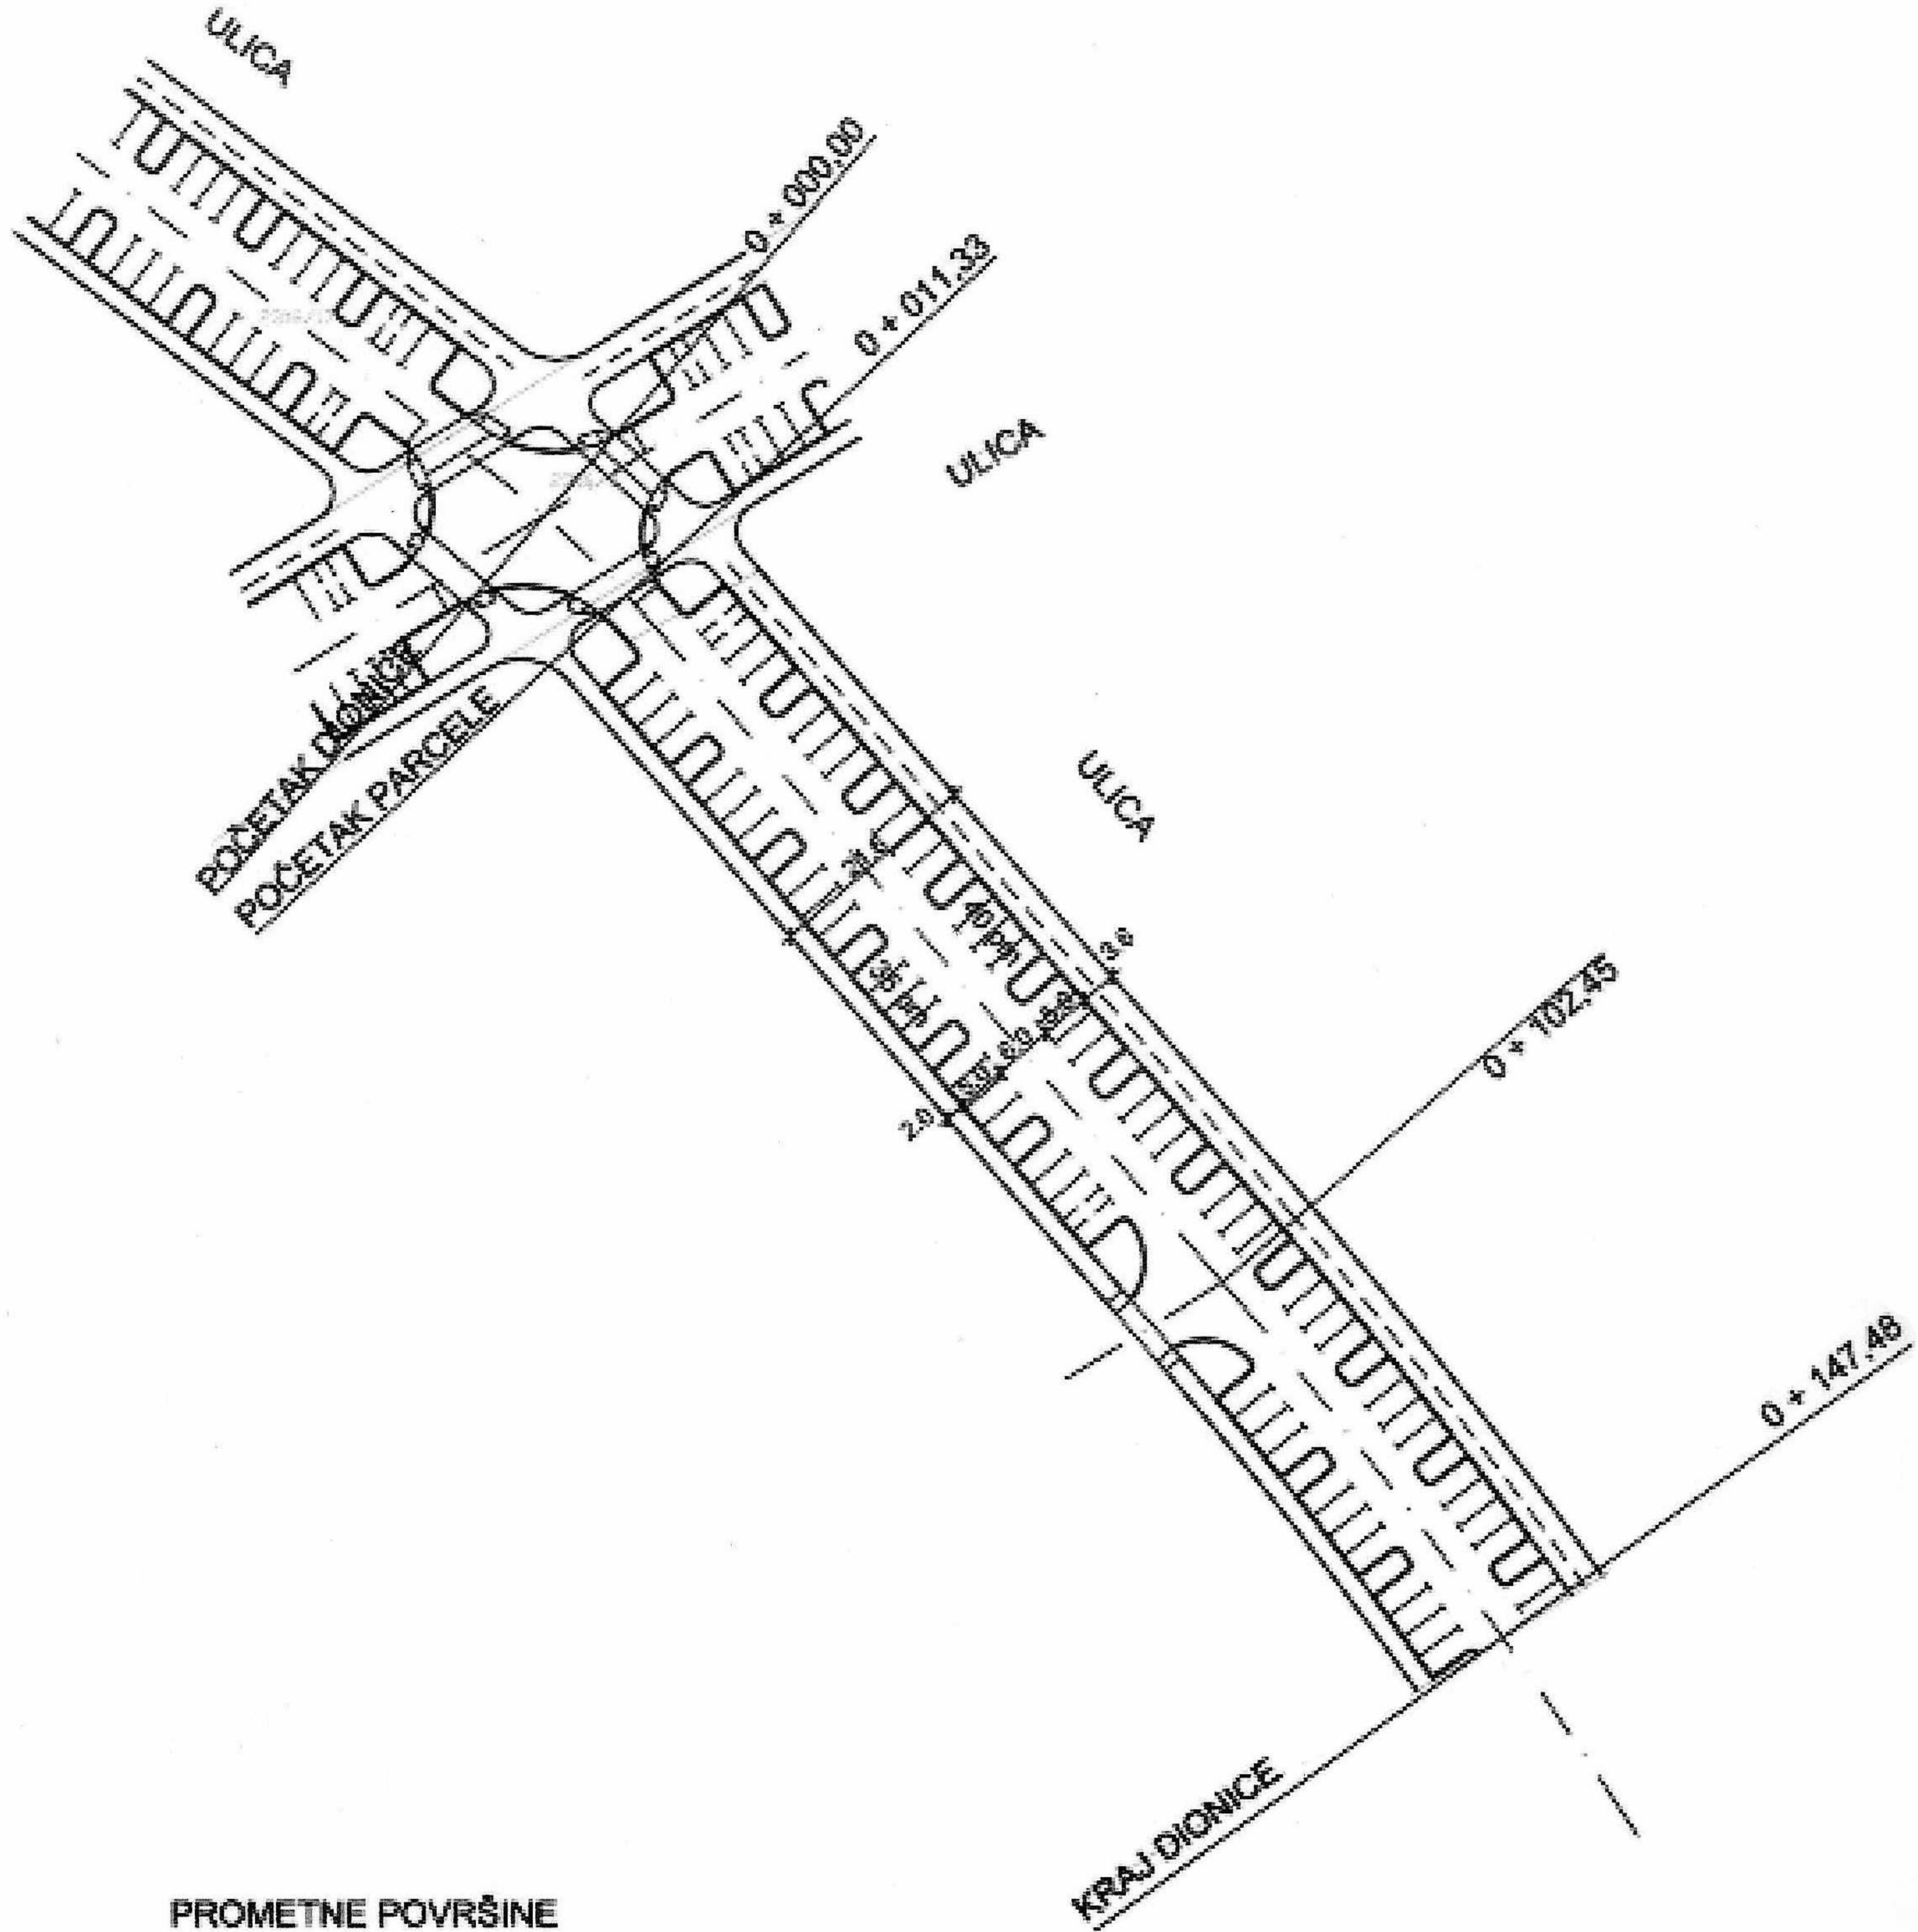

**PROMETNE POVRŠINE**

ULICA	2533 m <sup>2</sup> - 1805 m <sup>2</sup>	KOLNIK I PARKIRALIŠTA	728 m <sup>2</sup>	PJEŠAČKI HODNIK
-------	---	-----------------------	--------------------	-----------------

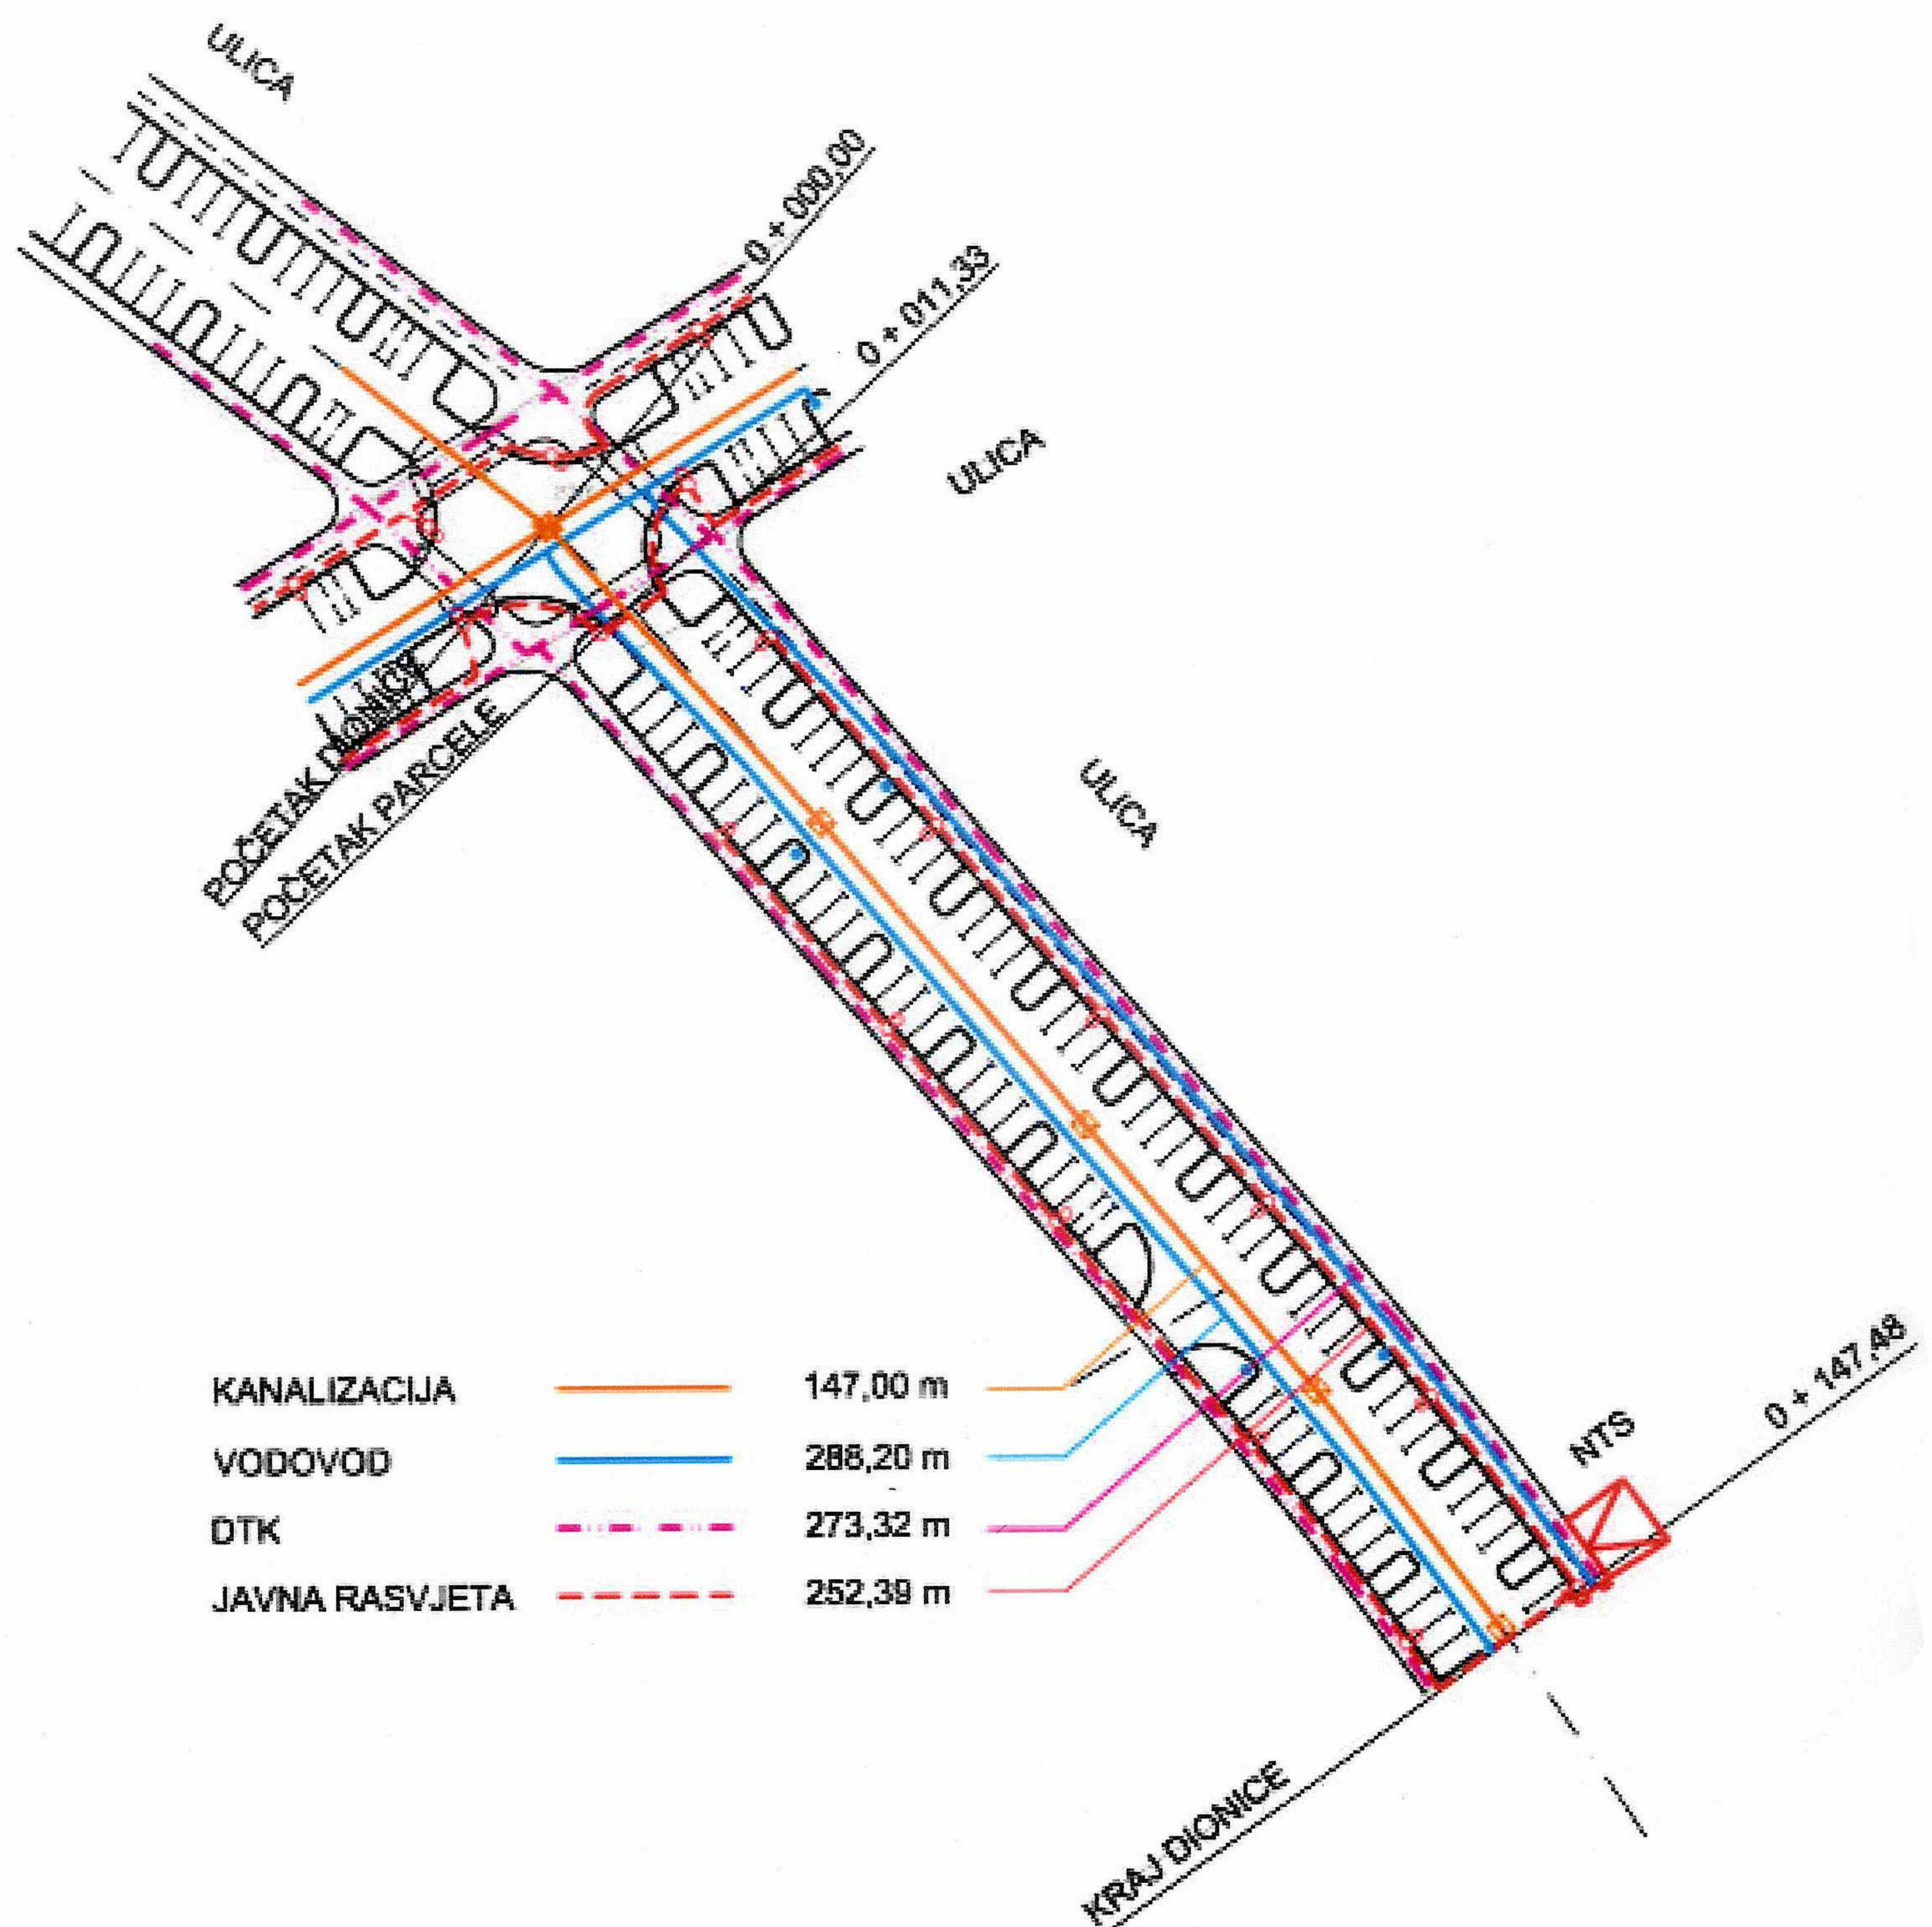

KANALIZACIJA		147,00 m
VODOVOD		288,20 m
DTK		273,32 m
JAVNA RASVJETA		252,39 m