



PREGLEDNA SITUACIJA
MJ 1:2500

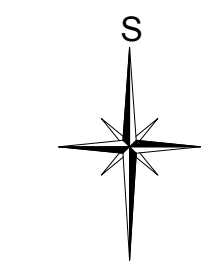

- S-155-18-14(B-1) ● BUŠOTINE ISTRAŽNIH RADOVA
- SUHO PODRUČJE ZONE 1 ISKOPA
- SUHO PODRUČJE ZONE 2 ISKOPA
- POTOPLJENO PODRUČJE NALAZIŠTA
- PODRUČJE PRIVREMENOG ODLAGALIŠTA

| | | | | | |
|--|-----------------------|--|-------------|---|--------|
| BROJ REVIZIJE: | | DATUM: | | NAPOMENA REVIZIJE: | |
| Geokon Zagreb d.d. ZA PROJEKTIRANJE, NADZOR I RAZVOJ U GRADITELJSTVU | | | | | |
| INVESTITOR: | | HRVATSKE VODE, ZAGREB, Ulica grada Vukovara 220 OIB: 28921383001 | | | |
| PROJEKTANTSKI URED: | | Geokon Zagreb d.d., ZAGREB, Starotrgajska 16a OIB: 61600467614 | | | |
| GRADEVINA: | | Nalazište materijala Prokop Korana-Kupa | | | |
| LOKACIJA: | | Karlovac, k.o. Gornje Mekušje | | | |
| NAZIV PROJEKTA: | | Projekt eksploatacije materijala iz iskopa za potrebe nalazišta materijala | | | |
| RAZINA RAZRADE: | | Izvodbeni projekt | | STRUKOVNA ODREDNICA: Građevinski projekt | |
| PROJEKTANT: | | Goran Dašić, dipl. ing. grad. G 1063 | | | |
| SADRŽAJ PRILOGA: PREGLEDNA SITUACIJA | | | | | |
| REVIZIJA: | 1 | OZNAKA Geokon-Zagreb d.d. | E-045-20-01 | MJERILO: | 1:2500 |
| MJESTO I DATUM: | Zagreb, lipanj, 2020. | OZNAKA PRILOGA: | 1001 | REDNI BR. PRILOGA: | 01 |

 


| ZONA | STACIONAŽA | POTREBNE KOLIČINE (m ³) | ISKOP (m ³) | DEPONJE (m ³) | POTOPLJENO (m ³) |
|-------------------|---------------------|-------------------------------------|-------------------------|---------------------------|------------------------------|
| ZONA 1 | 1+080,00 - 1+723,00 | 100.000 | 100.000 | 17.900 | 20.600 |
| ZONA 2 - 1. etapa | 0+195,00 - 0+510,00 | 35.000 | 36.500 | 3.000 | 0 |
| ZONA 2 - 2. etapa | 0+510,00 - 0+700,00 | 39.900 | 48.400 | 2.900 | 0 |
| ZONA 2 - 4. etapa | 0+700,00 - 0+820,00 | 48.400 | 39.850 | 4.250 | 4.000 |
| ZONA 2 - 5. etapa | 0+820,00 - 1+080,00 | 47.300 | 35.250 | 5.100 | 18.900 |
| UKUPNO: | | 270.500 | 260.000 | 33.150 | 43.500 |

SITUACIJA ISKOPA
MJ 1:1000

- S-155-18-1(B-1)
- BUŠOTINE ISTRAŽNIH RADOVA
- ▨ SUHO PODRUČJE ZONE 1 ISKOPA
- ▨ SUHO PODRUČJE ZONE 2 ISKOPA
- ▨ POTOPLJENO PODRUČJE NALAZIŠTA
- ▨ PODRUČJE PRIVREMENOG ODLAGALIŠTA
- VODOVOD
- ODVODNJA

| | | |
|--|--|--|
| BROJ REVIJE: | DATA: | NAPOMENA REVIJE: |
| <p>Geokon = Zagreb d.d. ZA PROJEKTIRANJE, NADZOR I IZVEDBU U GRADITELJSTVU</p> | | |
| INVESTITORE: | HRVATSKE VODE, ZAGREB, Ulica grada Vukovara 220 | IBR: 2892383001 |
| PROJEKTANTSKI URED: | Geokon Zagreb d.o.o., ZAGREB, Starijevska 11a | IBR: 6160048714 |
| GRADJEVINA: | Nalazište materijala Protok Korana-Kupa | |
| LOKACIJA: | Karlovač, k.o. Gornje Mekuđe | |
| NAZIV PROJEKTA: | Projekt eksploatacije materijala iz iskopa za potrebe nalazišta materijala | |
| RAZINA RAZRADE: | Detaljni projekt | STRUKOVNA ODREĐENICA: Građevinski projekt |
| PROJEKTANT: | Geon Dalic, dipl. ing. grad. g. 1983. | |
| SADRŽAJ PRILOGA: | SITUACIJA ISKOPA | |
| REVIZIJA: | 1 | OPISNA Geokon-Zagreb d.o.o. MJERIL: 1:1000 |
| MEŠTO I DATUM: | Zagreb, lipanj, 2020. | 1191 |
| OPISNA PRILOGA: | 1191 | REDNI BR. PRILOGA: 02 |

 

UZDUŽNI PRESJEK U OSI NASIPA N-2
SJEVERNA STRANA
MJ 1:1000/100

| | | | | | | | | | | | | | | |
|------------------|--------------------|--------------------|--------------------|---------------------|--------------------|-------------------|---------------------|---------------------|--------------------|-------------------|--------------------|---------------------|--------------------|--------------------|
| STACIONAŽE | 0.1 | 0.2 | 0.3 | 0.4 | 0.5 | 0.6 | 0.7 | 0.8 | 0.9 | 1.0 | 1.1 | 1.2 | | |
| KOTE TERENA | 111.09 | 111.56 | 111.96 | 112.27 | 112.72 | 113.06 | 113.28 | 113.59 | 113.83 | 114.02 | 114.16 | 114.24 | | |
| KOTE NIVELETE | 111.09 | 111.56 | 111.96 | 112.27 | 112.72 | 113.06 | 113.28 | 113.59 | 113.83 | 114.02 | 114.16 | 114.24 | | |
| UZDUŽNI PADIVI | -0.29 ‰ 14.63 m | -2.00 ‰ 33.63 m | 1.00 ‰ 82.18 m | -0.20 ‰ 194.60 m | 1.00 ‰ 41.27 m | 2.13 ‰ 86.56 m | -1.50 ‰ 140.30 m | -0.50 ‰ 140.26 m | 0.20 ‰ 69.07 m | 4.28 ‰ 28.84 m | 0.00 ‰ 33.72 m | -5.00 ‰ 145.33 m | 2.00 ‰ 10.00 m | -2.06 ‰ 10.00 m |
| PRAVCI I KRIVINE | Pravac d=128.59 | | Pravac d=128.59 | | Pravac d=128.59 | | Pravac d=128.59 | | Pravac d=128.59 | | Pravac d=128.59 | | Pravac d=128.59 | |

Geokon Zagreb d.d.
ZA PROJEKTIRANJE, NADZOR I RAZVOJ U GRADITELJSTVU

INVESTITOR: HRVATSKE VODE, ZAGREB, Ulica grada Vukovara 220
OIB: 28621383001

PROJEKTANTSKI URED: Geokon Zagreb d.d., ZAGREB, Starotrnjanska 16a
OIB: 61600467614

GRADJEVINA: Nalazište materijala Prokop Korana-Kupa

LOKACIJA: Karlovac, k.o. Gornje Mekušće

NAZIV PROJEKTA: Projekt eksploatacije materijala iz iskopa za potrebe nalazišta materijala

RAZINA RAZRADE: Izvedbeni projekt

PROJEKTANT: Goran Đadić, dipl. ing. građ.


SADRŽAJ PRILOGA: UZDUŽNI PRESJEK U OSI NASIPA N-2 SJEVERNA STRANA

REVIZIJA: 1 OZNAKA Geokon-Zagreb d.d. MJERILO: E-045-20-01 1:1000/100

MJESTO I DATUM: Zagreb, lipanj, 2020. ODZNAKA PRILOGA: 2002 FREZNI BR. PRILOGA: 04


KARAKTERISTIČNI POPREČNI PRESJEK 1

MJ 1:500/100
0+300.00

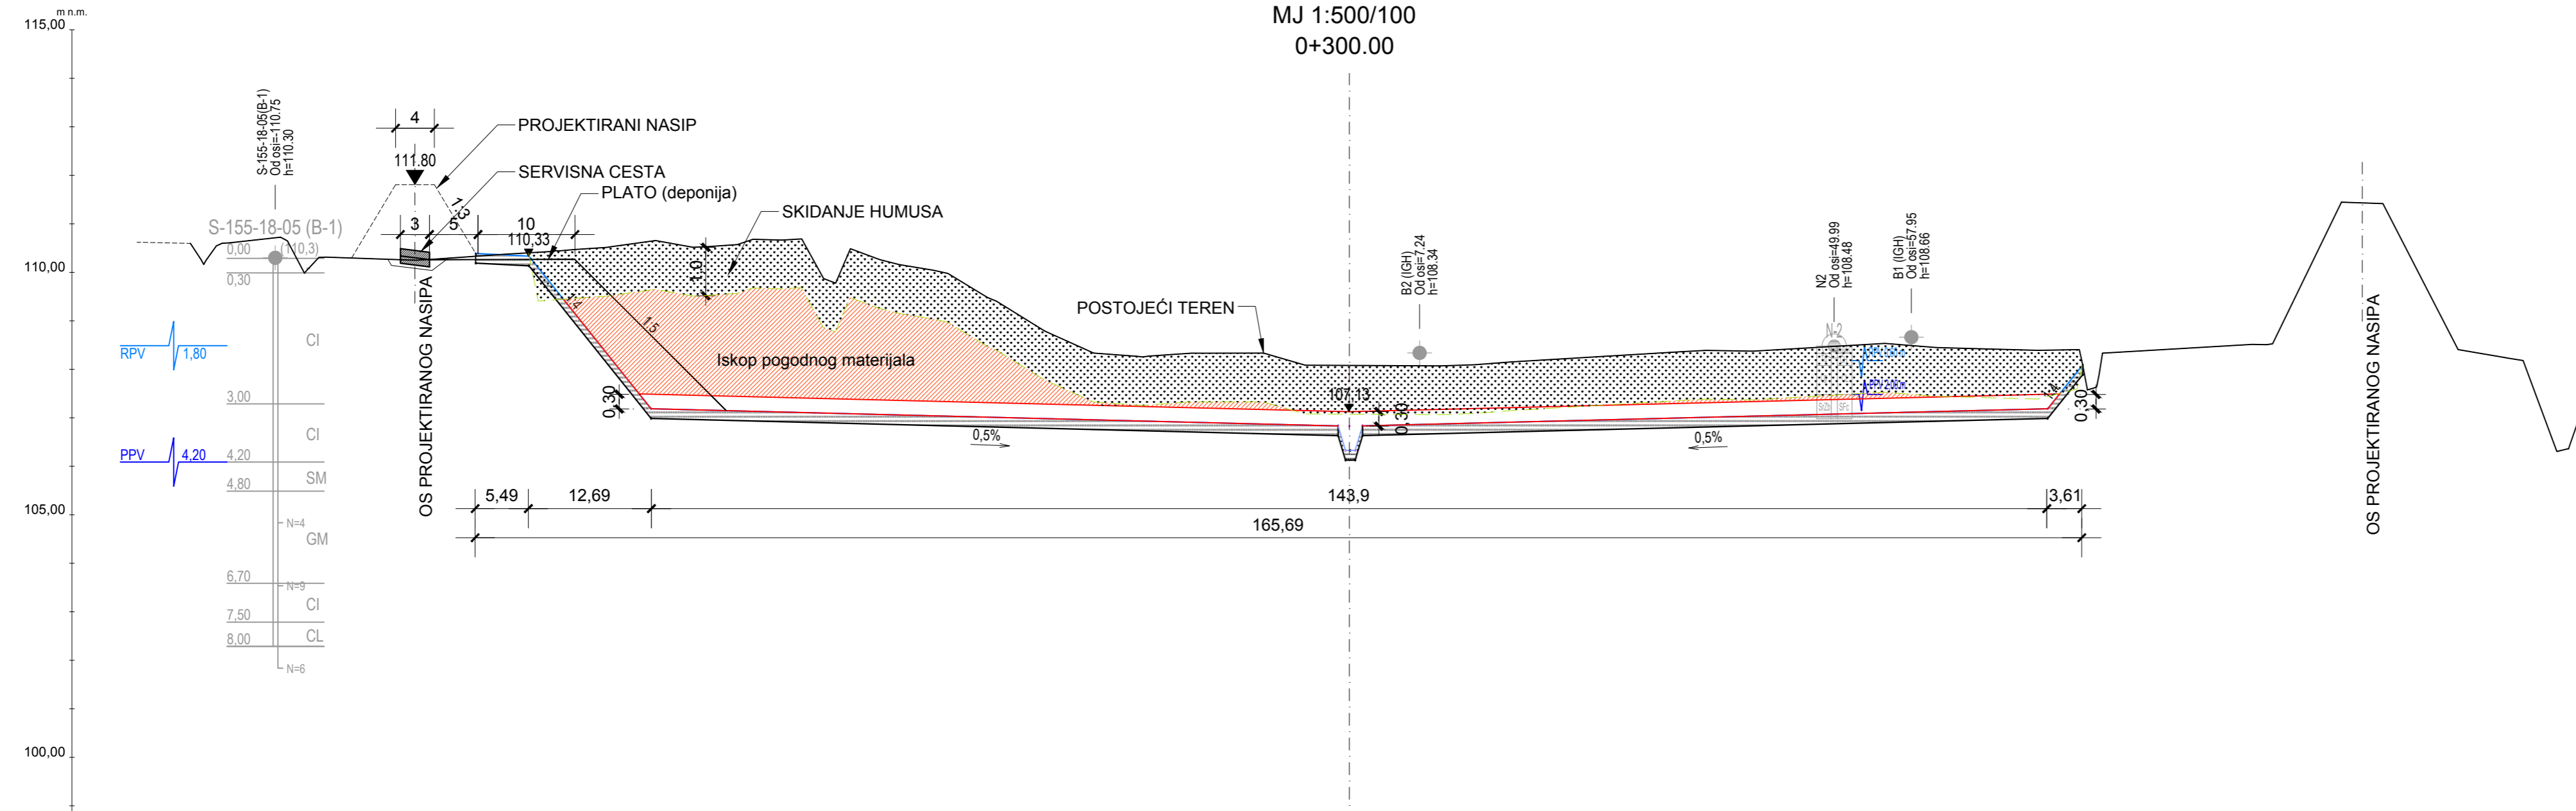


| | | |
|---|--|---|
| BROJ REVIZIJE: | DATUM: | NAPOMENA REVIZIJE: |
|  Geokon - Zagreb d.d. ZA PROJEKTIRANJE, NADZOR I RAZVOJ U GRADITELJSTVU | | |
| INVESTITOR: | HRVATSKE VODE, ZAGREB, Ulica grada Vukovara 220 OIB: 28921383001 | |
| PROJEKTANTSKI URED: | Geokon-Zagreb d.d., ZAGREB, Starotrnjanska 16a OIB: 61600467614 | |
| GRAĐEVINA: | Nalazište materijala Prokop Korana-Kupa | |
| LOKACIJA: | Karlovac, k.o. Gornje Mekušje | |
| NAZIV PROJEKTA: | Projekt eksploatacije materijala iz iskopa za potrebe nalazišta materijala | |
| RAZINA RAZRADE: | Izvedbeni projekt | STRUKOVNA ODREDNICA: Građevinski projekt |
| PROJEKTANT: | Goran Dašić, dipl. ing. građ. G 1063 | |
| SADRŽAJ PRILOGA: | KARAKTERISTIČNI POPREČNI PRESJEK 1 | |
| REVIZIJA: | OZNAKA Geokon-Zagreb d.d. | MJERILO: |
| 1 | E-045-20-01 | 1:500/100 |
| MJESTO I DATUM: | OZNAKA PRILOGA: | REDNI BR. PRILOGA: |
| Zagreb, lipanj, 2020. | 3001 | 05 |

KARAKTERISTIČNI POPREČNI PRESJEK 2
 EKSPLOATACIJA MATERIJALA U SUHOM
 MJ 1:500/100
 0+800.00

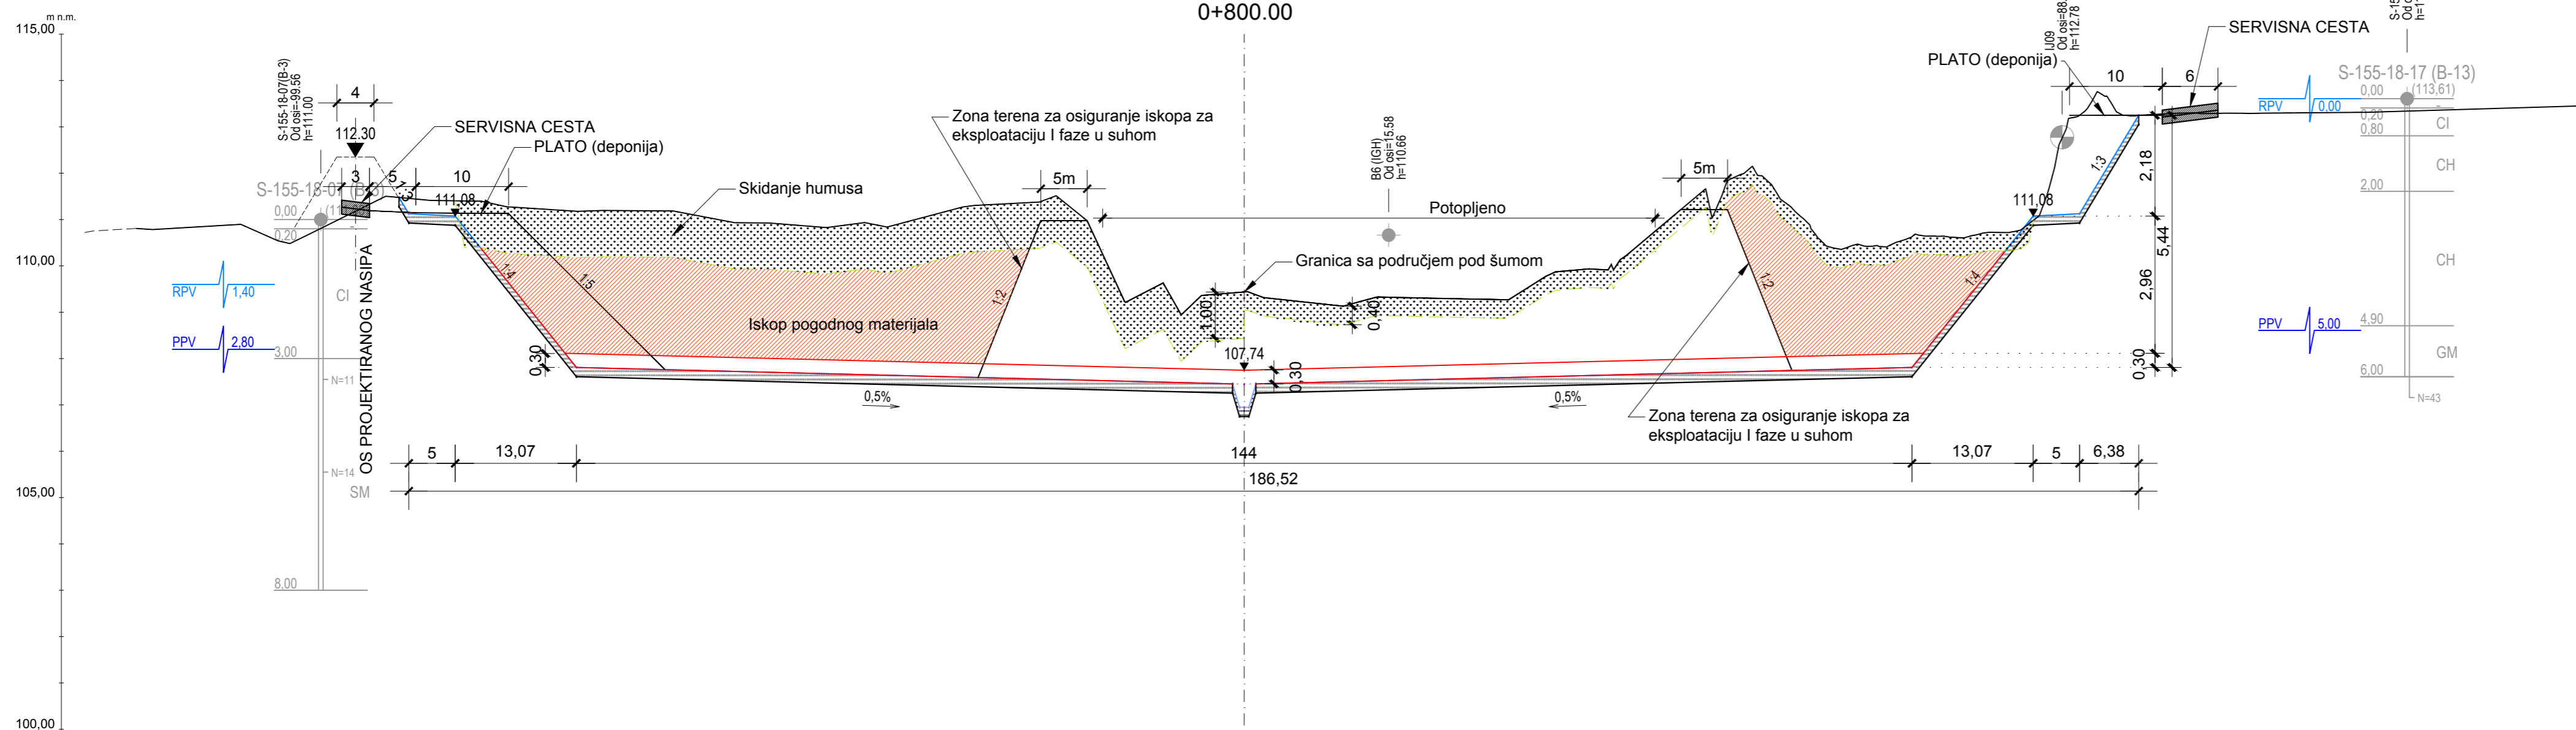

KARAKTERISTIČNI POPREČNI PRESJEK 2
 MJ 1:500/100

KARAKTERISTIČNI POPREČNI PRESJEK 2
 EKSPLOATACIJA POTOPLJENOG MATERIJALA
 MJ 1:500/100
 0+800.00

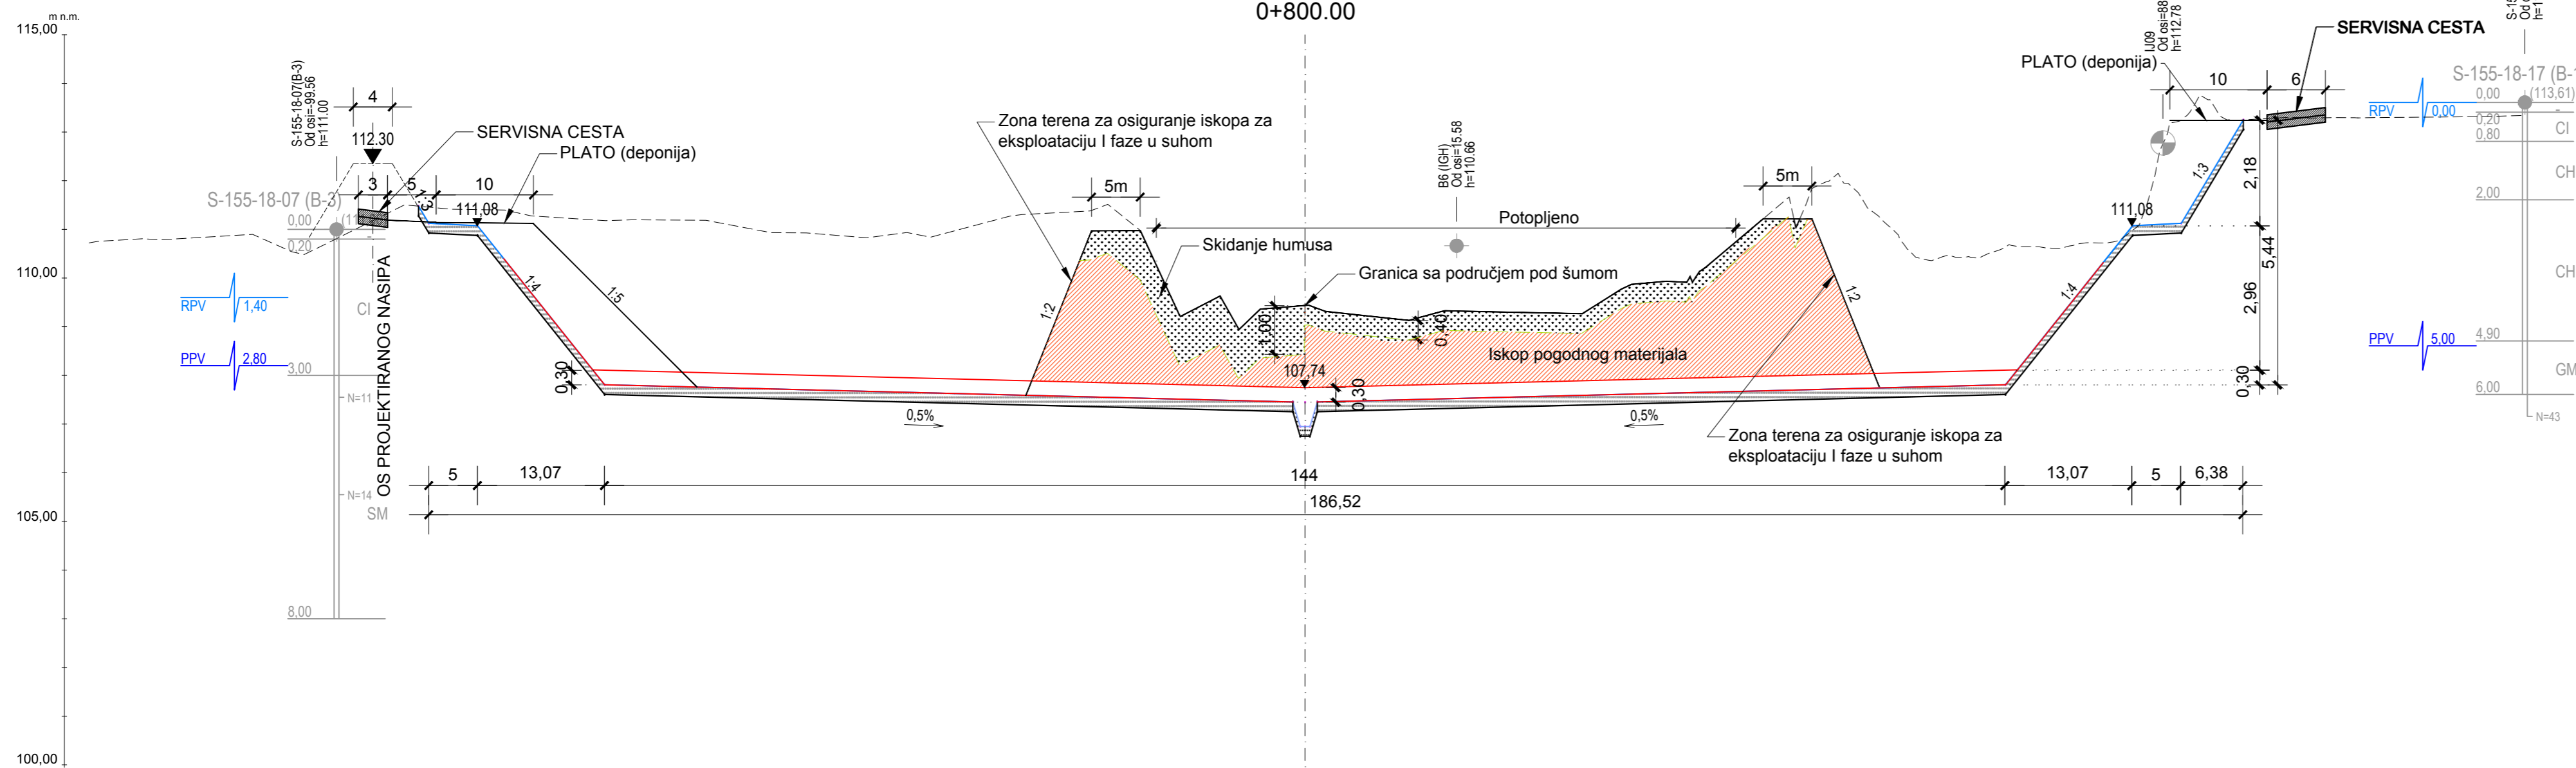

| | | |
|--|--|---|
| BROJ REVIZIJE: | DATUM: | NAPOMENA REVIZIJE: |
|  Geokon - Zagreb d.d. ZA PROJEKTIRANJE, NADZOR I RAZVOJ U GRADITELJSTVU | | |
| INVESTITOR: | HRVATSKE VODE, ZAGREB, Ulica grada Vukovara 220 | |
| | OIB: 28921383001 | |
| PROJEKTANSKI URED: | Geokon-Zagreb d.d., ZAGREB, Starotrnjanska 16a | |
| | OIB: 61600467614 | |
| GRAĐEVINA: | Nalazište materijala Prokop Korana-Kupa | |
| LOKACIJA: | Karlovac, k.o. Gornje Mekušje | |
| NAZIV PROJEKTA: | Projekt eksploatacije materijala iz iskopa za potrebe nalazišta materijala | |
| RAZINA RAZRADE: | Izvedbeni projekt | STRUKOVNA ODREDNICA: Građevinski projekt |
| PROJEKTANT: | Goran Dašić, dipl. ing. grad. G 1063 | |
| SADRŽAJ PRILOGA: | KARAKTERISTIČNI POPREČNI PRESJEK 2 | |
| REVIZIJA: | OZNAKA Geokon-Zagreb d.d. E-045-20-01 | MJERILO: 1:500/100 |
| MJESTO I DATUM: | Zagreb, lipanj, 2020. | REDNI BR. PRILOGA: 06 |


KARAKTERISTIČNI POPREČNI PRESJEK 3

MJ 1:500/100

KARAKTERISTIČNI POPREČNI PRESJEK 3



MJ 1:500/100

1+300.00

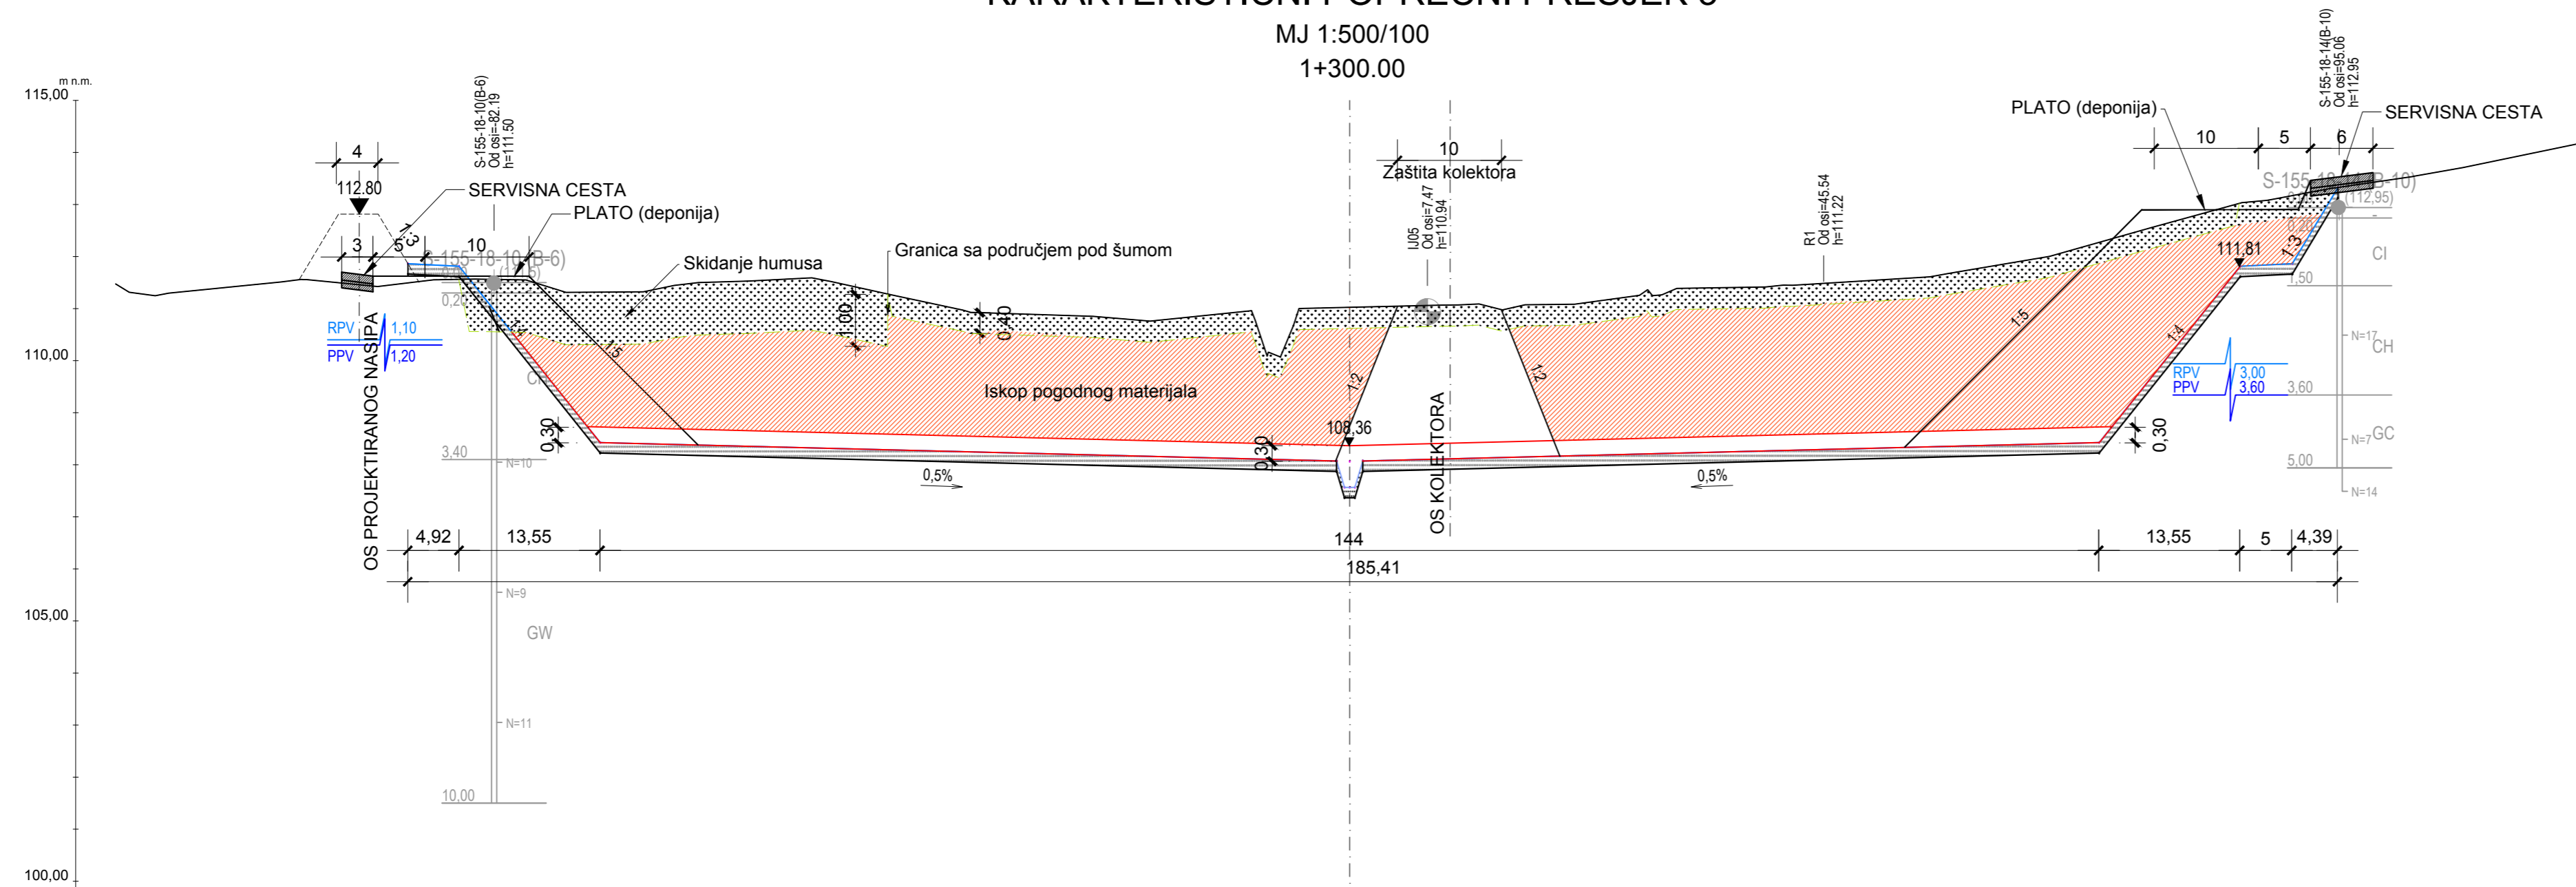

| | | |
|---|--|---|
| BROJ REVIZIJE: | DATUM: | NAPOMENA REVIZIJE: |
|  Geokon - Zagreb d.d. ZA PROJEKTIRANJE, NADZOR I RAZVOJ U GRADITELJSTVU | | |
| INVESTITOR: | HRVATSKE VODE, ZAGREB, Ulica grada Vukovara 220 OIB: 28921383001 | |
| PROJEKTANSKI URED: | Geokon-Zagreb d.d., ZAGREB, Starotrnjanska 16a OIB: 61600467614 | |
| GRAĐEVINA: | Nalazište materijala Prokop Korana-Kupa | |
| LOKACIJA: | Karlovac, k.o. Gornje Mekušje | |
| NAZIV PROJEKTA: | Projekt eksploatacije materijala iz iskopa za potrebe nalazišta materijala | |
| RAZINA RAZRADE: | Izvedbeni projekt | STRUKOVNA ODREDNICA: Građevinski projekt |
| PROJEKTANT: | Goran Dašić, dipl. ing. građ. G 1063 | |
| SADRŽAJ PRILOGA: | KARAKTERISTIČNI POPREČNI PRESJEK 3 | |
| REVIZIJA: | OZNAKA Geokon-Zagreb d.d. | MJERILO: |
| 1 | E-045-20-01 | 1:500/100 |
| MJESTO I DATUM: | OZNAKA PRILOGA: | REDNI BR. PRILOGA: |
| Zagreb, lipanj, 2020. | 3003 | 07 |

POPREČNI PRESJEK PROJEKTIRANOG
NASIPA SA SERVISNOM CESTOM I
DEPONIJOM I POPREČNI PRESJEK
ISKOPA U SUHOM
MJ 1:100

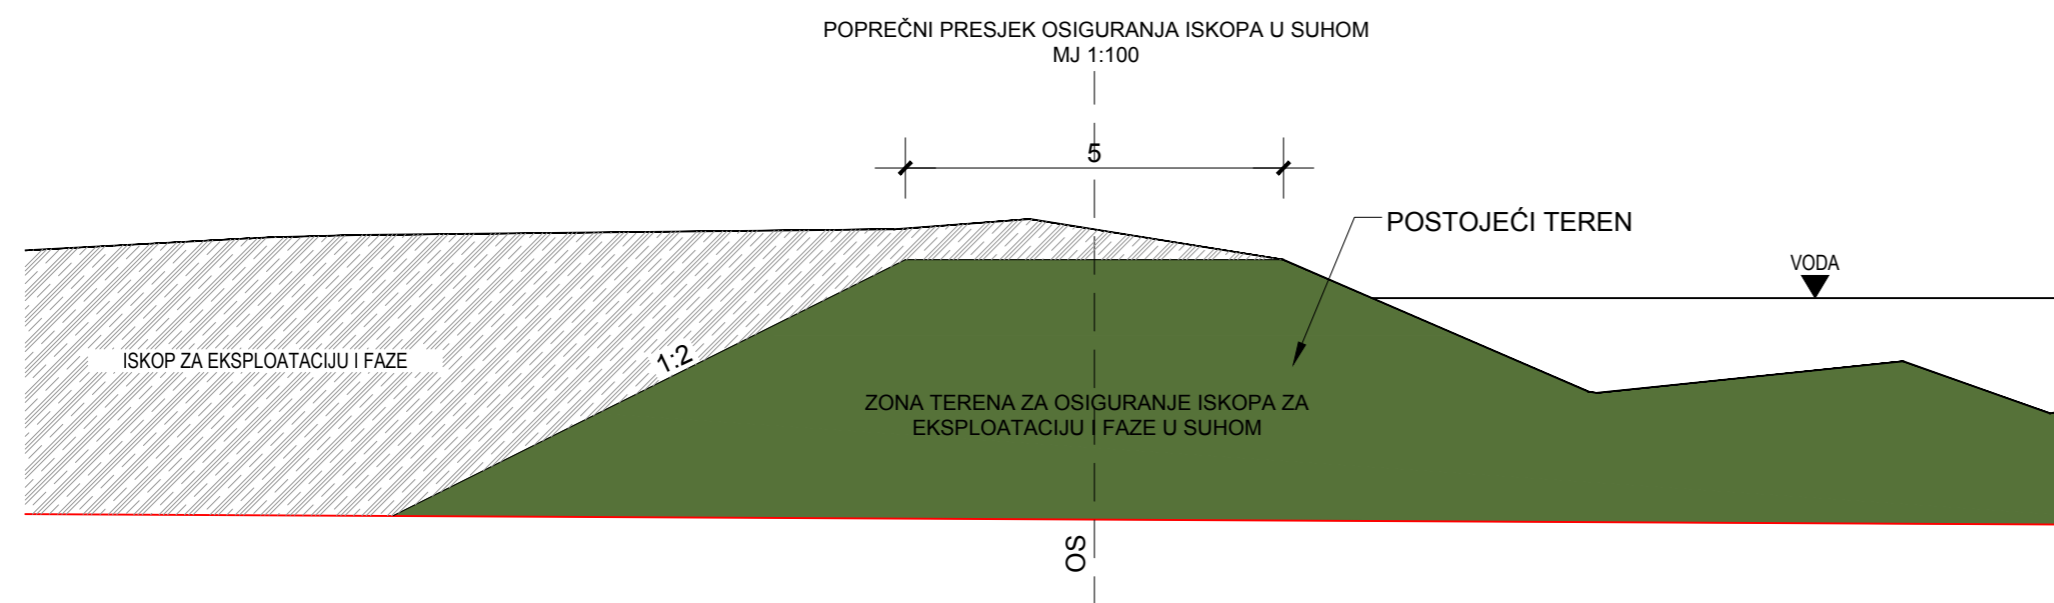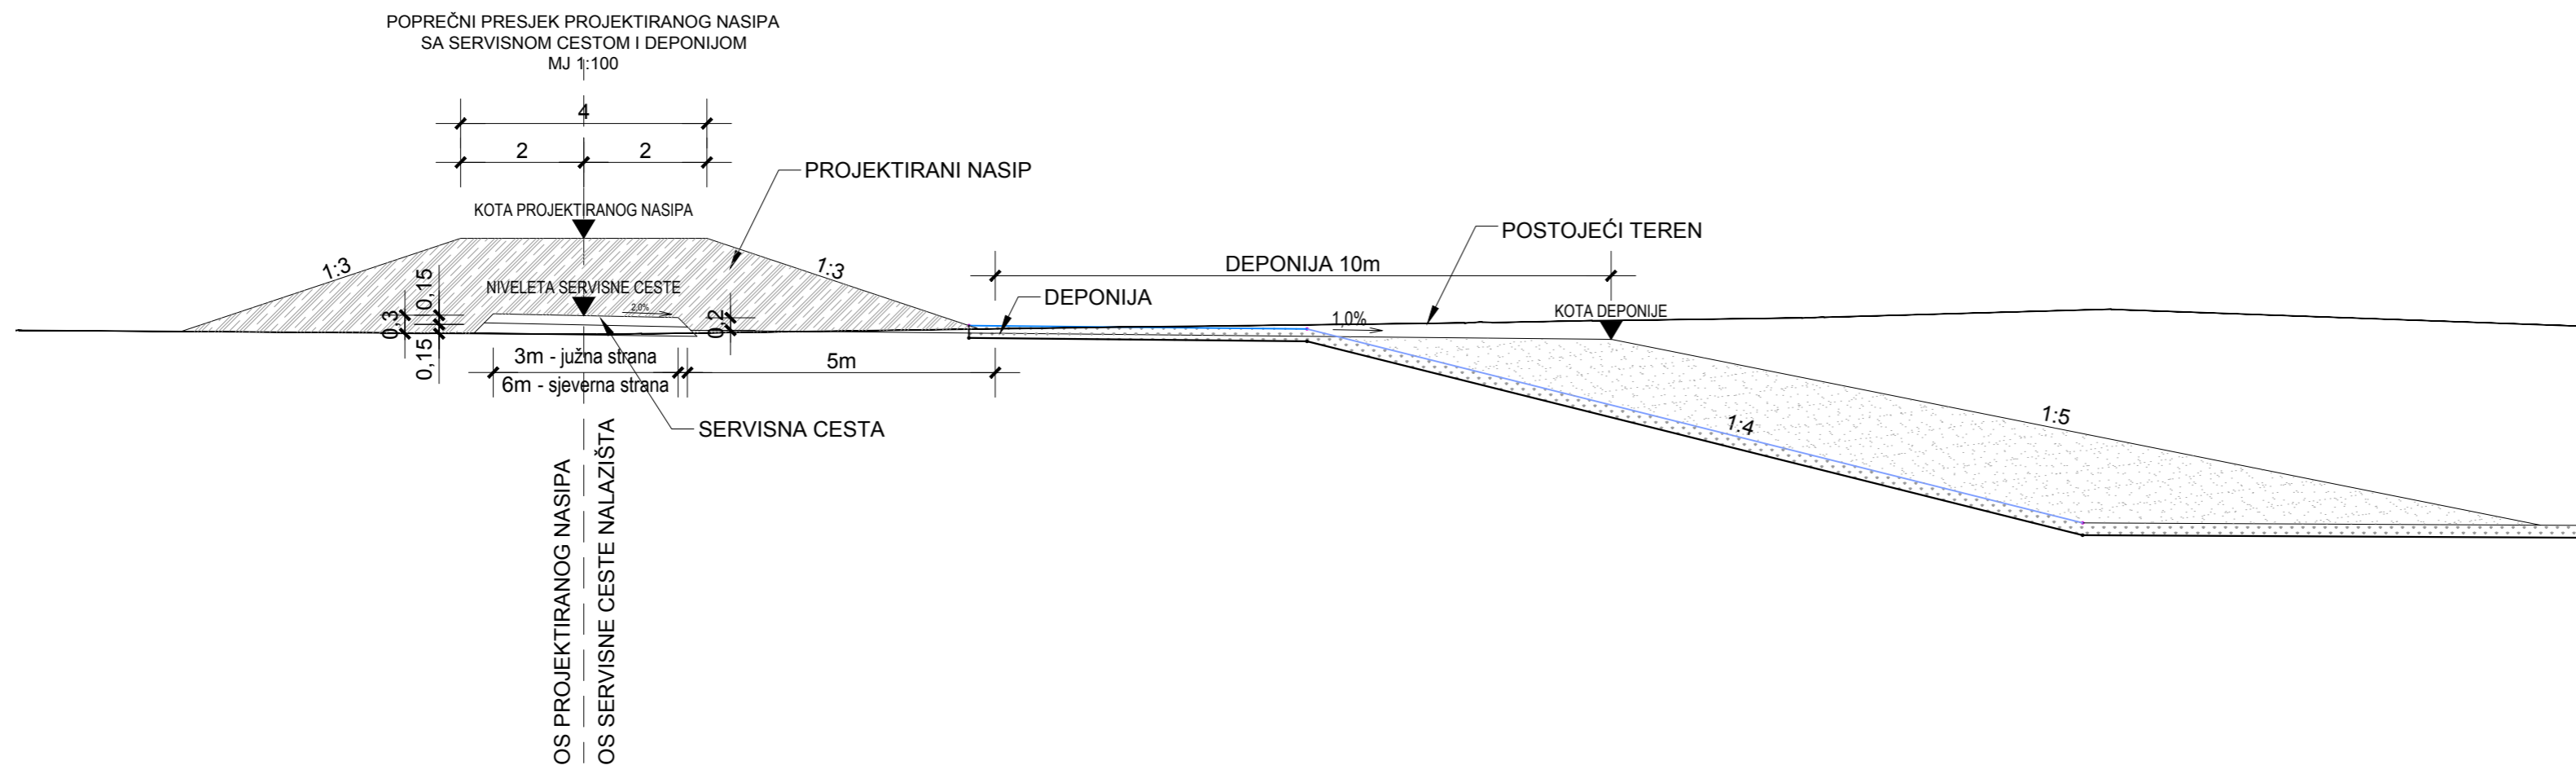

BROJ REVIZIJE: DATUM: NAPOMENA REVIZIJE:

Geokon - Zagreb d.d.
ZA PROJEKTIRANJE, NADZOR
I RAZVOJ U GRADITELJSTVU

INVESTITOR: HRVATSKE VODE, ZAGREB, Ulica grada Vukovara 220
OIB: 28921383001

PROJEKTANTSKI URED : Geokon-Zagreb d.d., ZAGREB, Starotrjnanska 16a
OIB: 61600467614

GRADEVINA: Nalazište materijala Prokop Korana-Kupa

LOKACIJA: Karlovac, k.o. Gornje Mekušje

NAZIV PROJEKTA: Projekt eksploatacije materijala iz iskopa za potrebe nalazišta materijala

RAZINA RAZRADE: IZVEDBENI PROJEKT STRUKOVNA ODREDNICA: GRADEVINSKI PROJEKT


PROJEKTANT:
Goran Dašić, dipl. ing. grad.
G 1063

SADRŽAJ PRILOGA: POPREČNI PRESJEK PROJEKTIRANOG NASIPA SA SERVISNOM CESTOM I DEPONIJOM I POPREČNI PRESJEK ISKOPA U SUHOM

REVIZIJA: 1 OZNAKA Geokon-Zagreb d.d. E-045-20-01 MJERILO: 1:100

MJESTO I DATUM: Zagreb, lipanj, 2020. OZNAKA PRILOGA: 3005 REDNI BR. PRILOGA: 09

PREGLEDNA SITUACIJA NA HRVATSKOJ
OSNOVNOJ KARTI S PRIKAZOM
TRANSPORTNIH RUTA
MJ 1:25 000

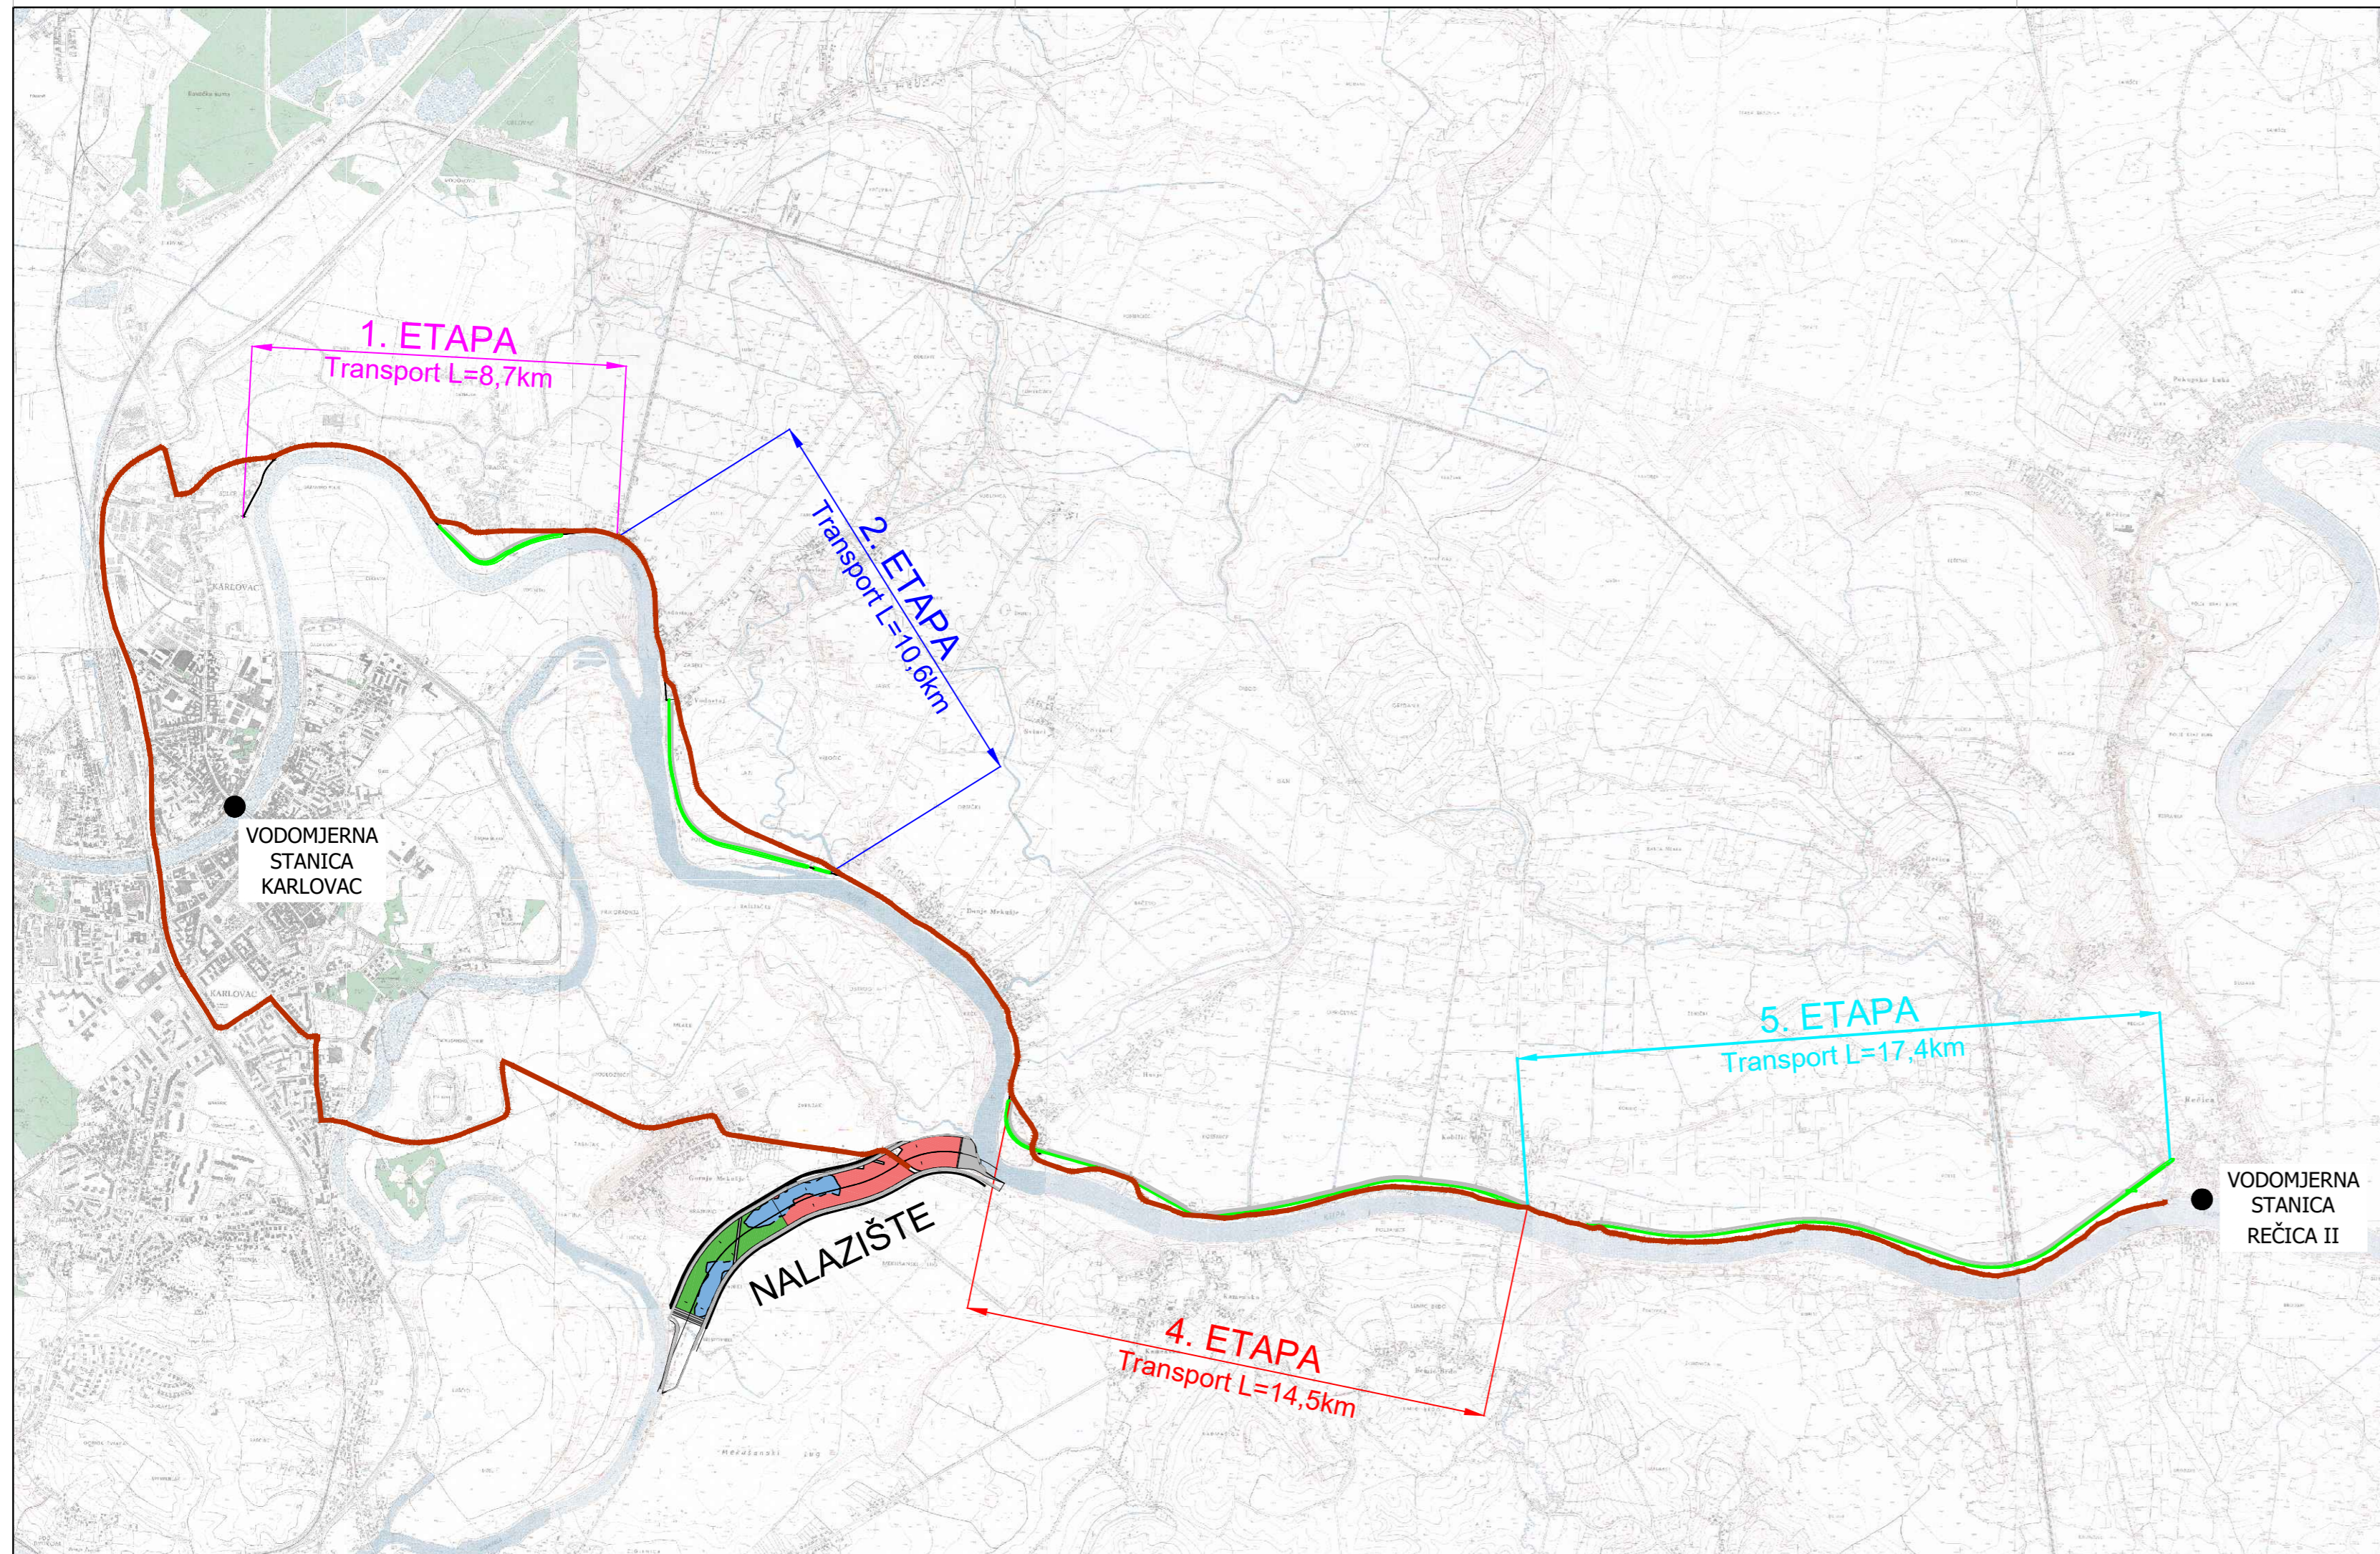

LEGENDA :

- 1. ETAPA
- 2. ETAPA
- 4. ETAPA
- 5. ETAPA
- TRANSPORTNE RUTE
- NASIP

| | | |
|---|---|---|
| BROJ REVIZIJE: | DATUM: | NAPOMENA REVIZIJE: |
|  Geokon - Zagreb d.d. ZA PROJEKTIRANJE, NADZOR I RAZVOJ U GRADITELJSTVU | | |
| INVESTITOR: | HRVATSKE VODE, ZAGREB, Ulica grada Vukovara 220 OIB: 28921383001 | |
| PROJEKTANTSKI URED : | Geokon-Zagreb d.d., ZAGREB, Starotrjnjska 16a OIB: 61600467614 | |
| GRADEVINA: | Nalazište materijala Prokop Korana-Kupa | |
| LOKACIJA: | Karlovac, k.o. Gornje Mekušje | |
| NAZIV PROJEKTA: | Projekt eksploatacije materijala iz iskopa za potrebe nalazišta materijala | |
| RAZINA RAZRADE: | Izvedbeni projekt | STRUKOVNA ODREDNICA: Građevinski projekt |
| PROJEKTANT: | Goran Dašić, dipl. ing. građ. G 1063 | |
| SADRŽAJ PRILOGA: | PREGLEDNA SITUACIJA NA HRVATSKOJ OSNOVNOJ KARTI S PRIKAZOM TRANSPORTNIH RUTA | |
| REVIZIJA: 1 | OZNAKA Geokon-Zagreb d.d. E-045-20-01 | MJERILO: 1:25 000 |
| MJESTO I DATUM: Zagreb, lipanj, 2020. | OZNAKA PRILOGA: 1201 | REDNI BR. PRILOGA: 10 |