HRVATSKE VODE
Vodnogospodarski odjel za srednju i donju Savu
Služba zaštite od štetnog djelovanja voda

SEKTOR D
BRANJENO PODRUČJE 3
MALI SLIV ORLJAVA-LONDŽA
Dionica D.3.9

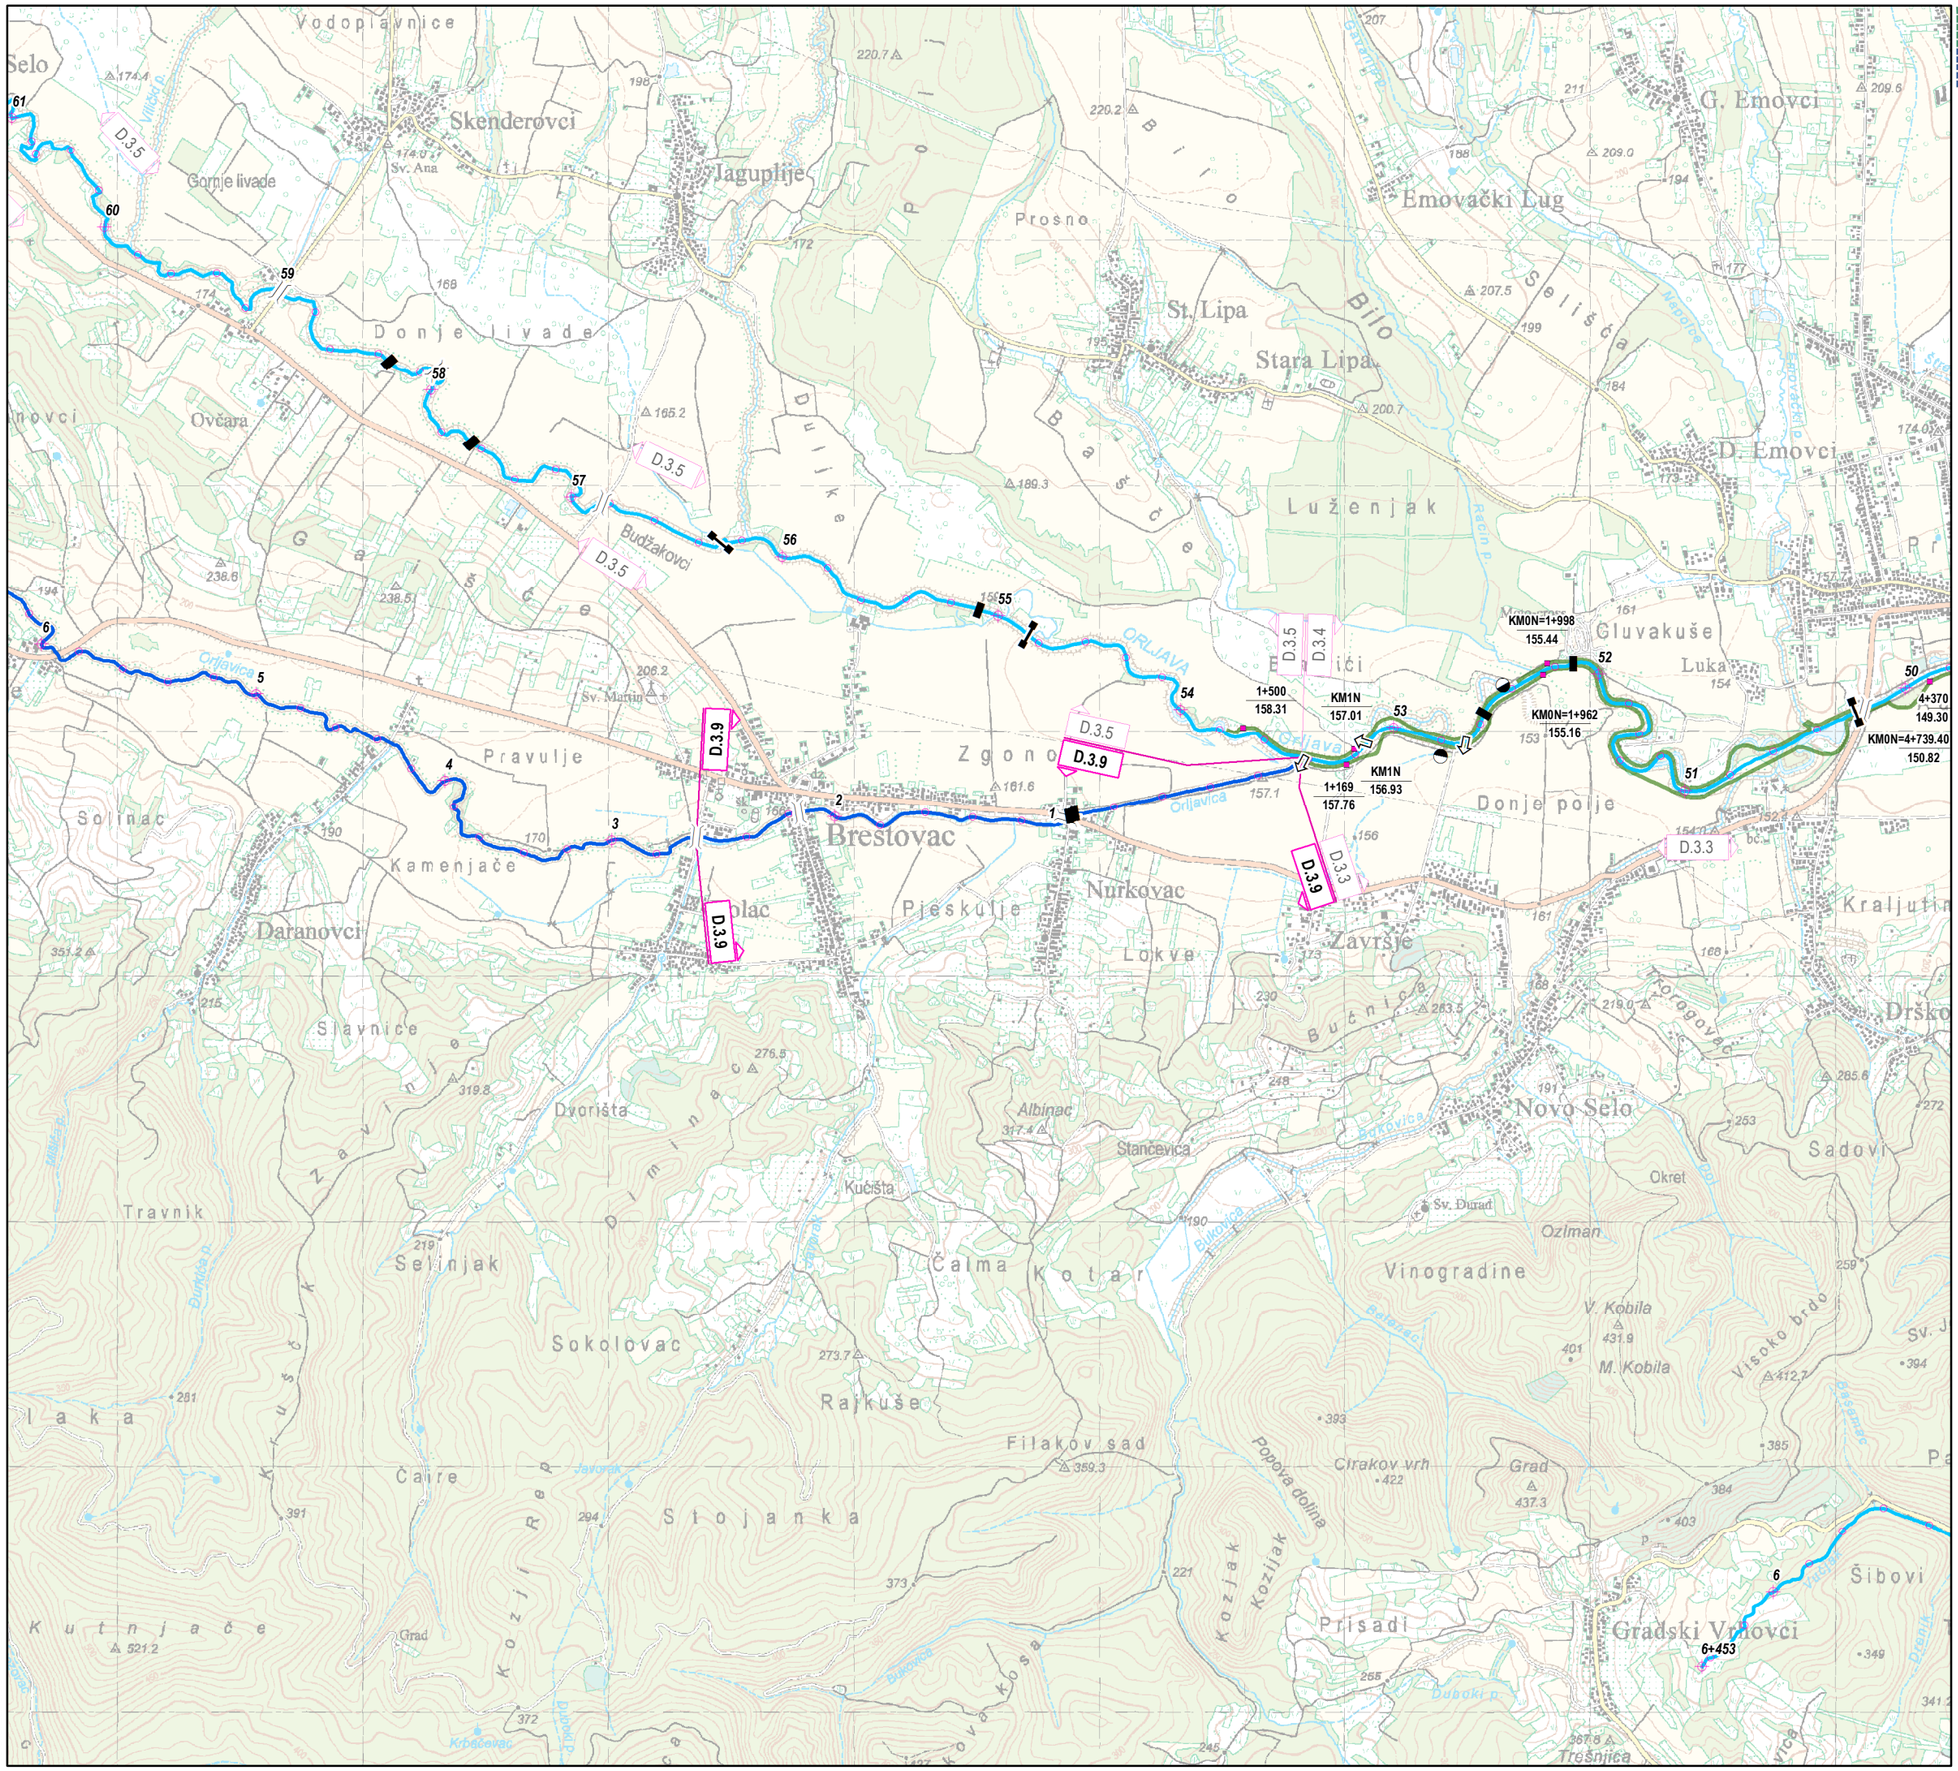

USTAVA
PRELJEV
PREGRADA
STEPENICA
PRAG
CRPNA STANICA
SIFON
MOST
PROPUST
ČEP
RAMPA 1
RAMPA 2
ČUVARNICA
PODCENTAR
VODOZAHVAT
NAFTOVOD
SKELA
BRANA AKUMULACIJE
OBALOUTVRDA
VISOKA OBALA
NASIP
ZID

STACIONAŽA VODOTOKA
STACIONAŽA NASIPA
KOTA KRUNE NASIPA

MJERODAVNE POSTAJE
VODOKAZ
LIMNIGRAF

KONTROLNE POSTAJE
VODOKAZ
LIMNIGRAF

AVS - AUTOMATSKA VODOMJERNA POSTAJA

0 0.5 1 1.5 km

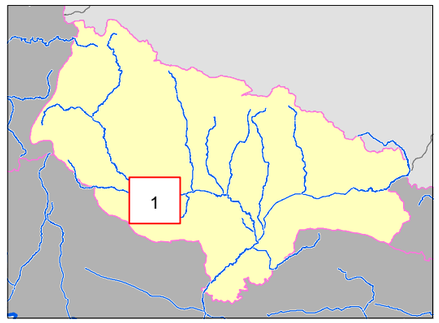

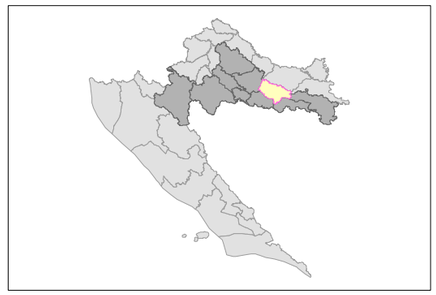

Hidrokonzalt d.o.o. 12.3.2014.