


DISTRIBUCIJSKA GRAĐEVINA C - KAZETA C1 (Ø1.5m) MJERILO 1:100/100

Presjek A-A, M 1:100

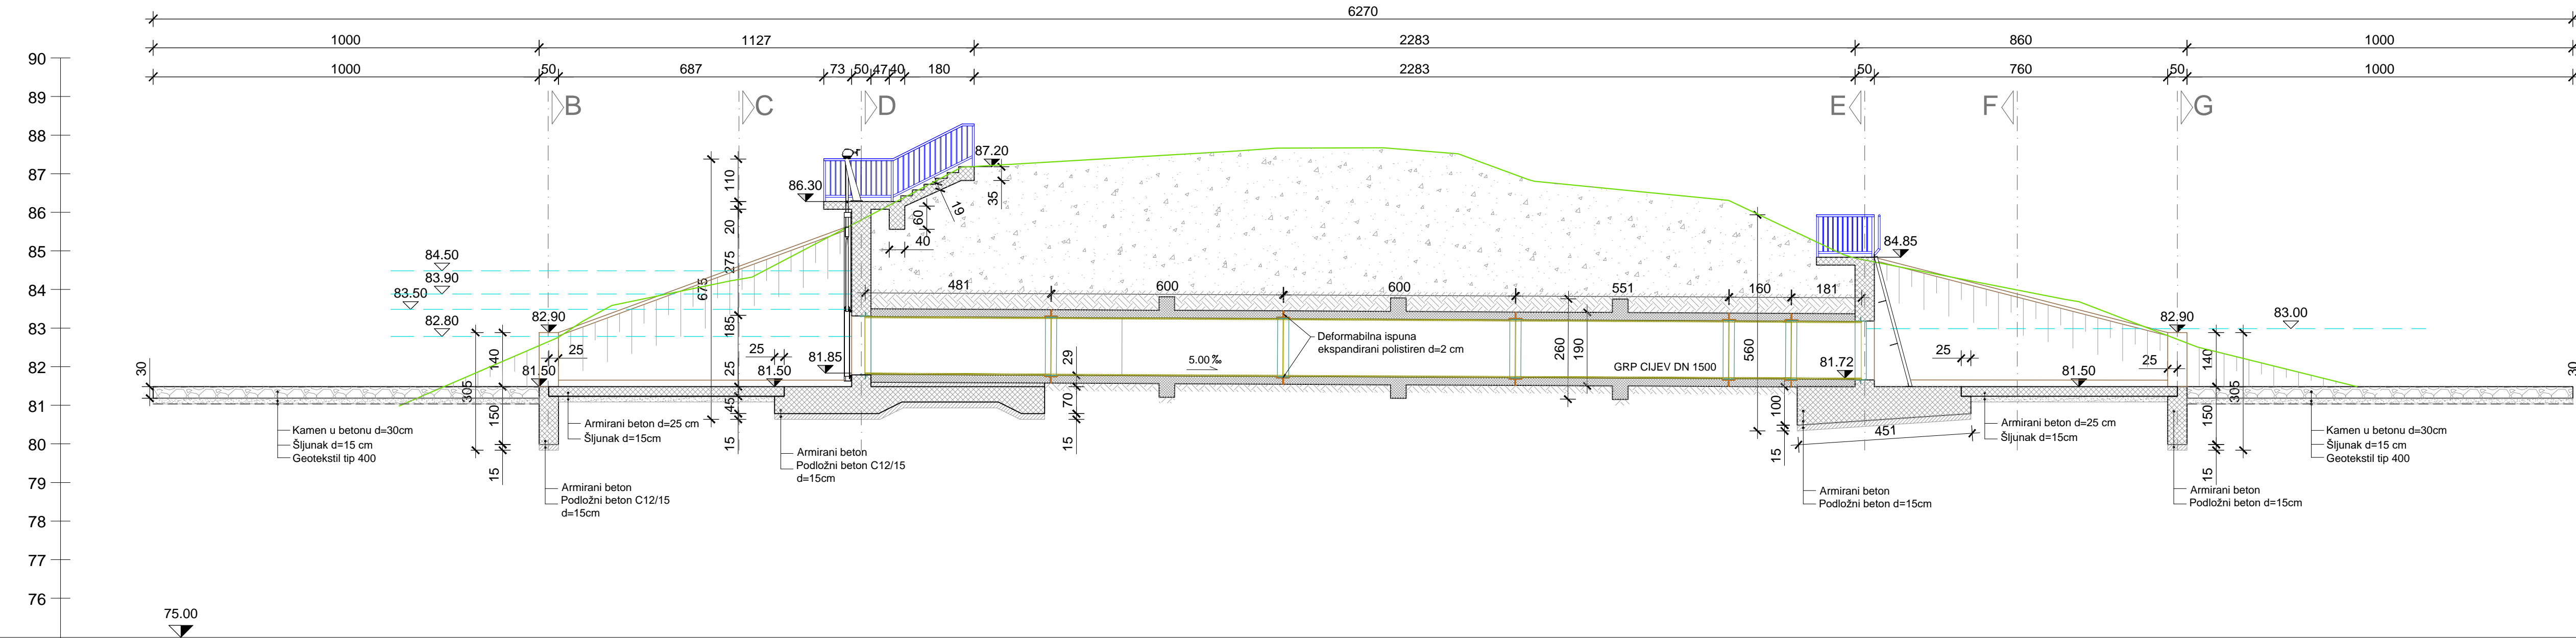


KOTE TERENA		81.00	82.90	83.601	84.336		87.20		87.600	87.678	87.686	87.532	86.821		86.326	84.825		83.700	82.52		81.50	
KOTE NIVELETE			81.500	81.500	81.500		81.836		81.801	81.795	81.781	81.771	81.762		81.736	81.720		81.500	81.500		81.50	
STACIONAŽE	0.00	6.17	10.04	11.68	15.31		21.07		27.78	28.92	31.67	33.61	35.59		40.62	44.35		49.91	52.45		57.11	62.70
OZNAKE PROFILA		6.17	3.87	1.64	3.63		5.76		6.71	1.14	2.75	1.939	1.978		5.027	3.73		5.56	2.54		4.66	5.59

IZVEDBENI PROJEKT

REKONSTRUKCIJA USTAVE PODUNAVLJE, IZGRADNJA NOVE USTAVE PODUNAVLJE I
IZGRADNJA DVIJE NOVE DISTRIBUCIJSKE GRAĐEVINE

UZDUŽNI PRESJEK
DISTRIBUCIJSKE GRAĐEVINE C
M 1:100

3. REVIZIJA:	datum:	opis:
2. REVIZIJA:	datum:	opis:
1. REVIZIJA:	datum:	opis:
 IDT d.o.o.		
investitor: Hrvatske vode vrsta projekta: Izvedbeni projekt naziv projekta: Rekonstrukcija ustave Podunavlje, izgradnja nove ustave Podunavlje i izgradnja dvije nove distribucijske građevine		
tip projekta: Građevinski projekt naziv mape: MAPA 1/2 broj knjige: I/II Opći dio projekta, tekstualni dio i nacrti broj projekta: 487/15-IZP ZOP: 2 / 15		
sadržaj nacrti: UZDUŽNI PRESJEK DISTRIBUCIJSKE GRAĐEVINE C		
datum i mjesto: Osijek, prosinac 2016. mjerilo: 1:100 broj stranice: 4.6.4.		
GLAVNI PROJEKTANT: HRVATSKA KOMORA INŽENJERA GRAĐEVINARSTVA Sanda Šikić, dipl. ing. građ.		PROJEKTANT: HRVATSKA KOMORA INŽENJERA GRAĐEVINARSTVA Marko Pešić, mag.ing.aedif.
SURADNIK: Denis Brandis, mag.ing.aedif.		