


1452

1450

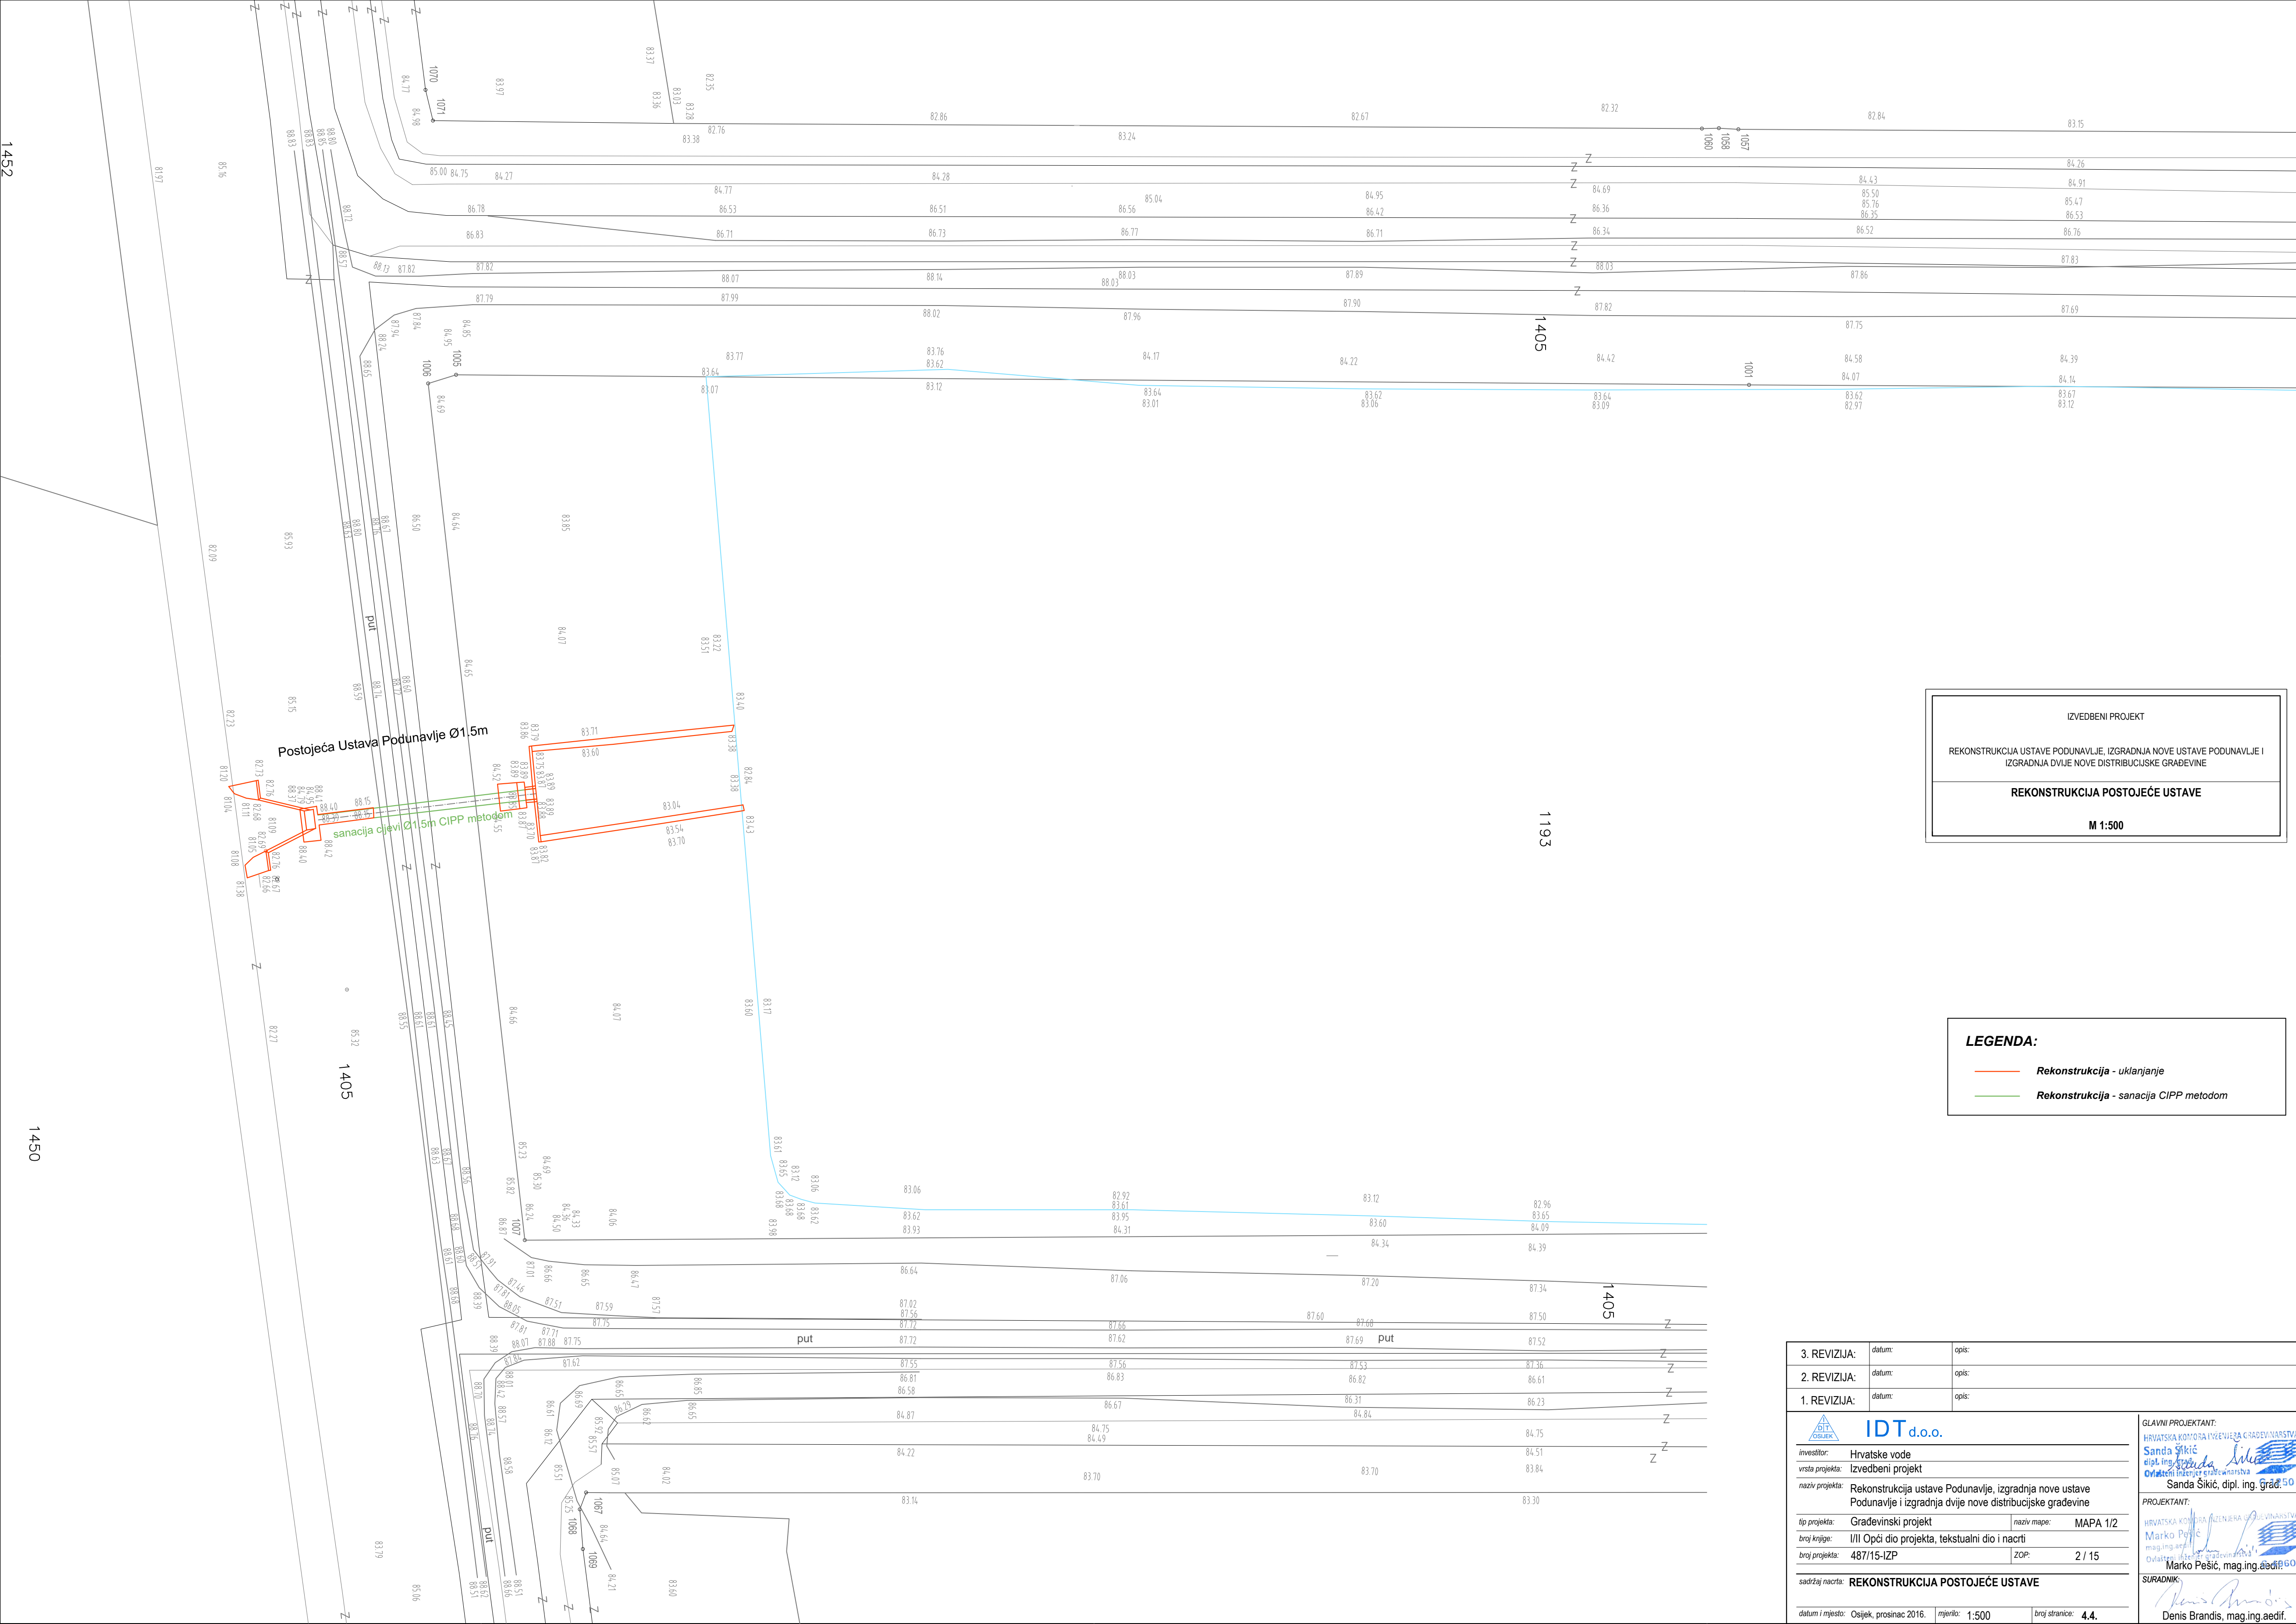

IZVEDBENI PROJEKT

REKONSTRUKCIJA USTAVE PODUNAVLJE, IZGRADNJA NOVE USTAVE PODUNAVLJE I
IZGRADNJA DVIJE NOVE DISTRIBUCIJSKE GRADEVINE

REKONSTRUKCIJA POSTOJEĆE USTAVE

M 1:500

LEGENDA:

— **Rekonstrukcija - uklanjanje**

— **Rekonstrukcija - sanacija CIPP metodom**

3. REVIZIJA:	datum:	opis:
2. REVIZIJA:	datum:	opis:
1. REVIZIJA:	datum:	opis:

IDT d.o.o.		GLAVNI PROJEKTANT: HRVATSKA KOMORA INŽENJERA GRAĐEVINARSTVA Sanda Šikić dipl. ing. građ. Ovlaštenje inženjer građevinarstva Sanda Šikić, dipl. ing. građ. 50
investitor:	Hrvatske vode	
vrsta projekta:	Izvedbeni projekt	PROJEKTANT: HRVATSKA KOMORA INŽENJERA GRAĐEVINARSTVA Marko Pešić mag.ing. arh. Ovlaštenje inženjer građevinarstva Marko Pešić, mag.ing. arh. 60
naziv projekta:	Rekonstrukcija ustave Podunavlje, izgradnja nove ustave Podunavlje i izgradnja dvije nove distribucijske građevine	
tip projekta:	Gradjevinski projekt	SURADNIK: Denis Brandis mag.ing. aedif.
broj knjige:	I/II Opći dio projekta, tekstualni dio i nacrti	
broj projekta:	487/15-IZP	naziv mape: MAPA 1/2 ZOP: 2 / 15
sadržaj nacrti: REKONSTRUKCIJA POSTOJEĆE USTAVE		
datum i mjesto: Osijek, prosinac 2016. mjerilo: 1:500 broj stranice: 4.4.		