


NOVA USTAVA PODUNAVLJE Ø2.0m
MJERILO 1:100/100

Presjek A-A, M 1:100

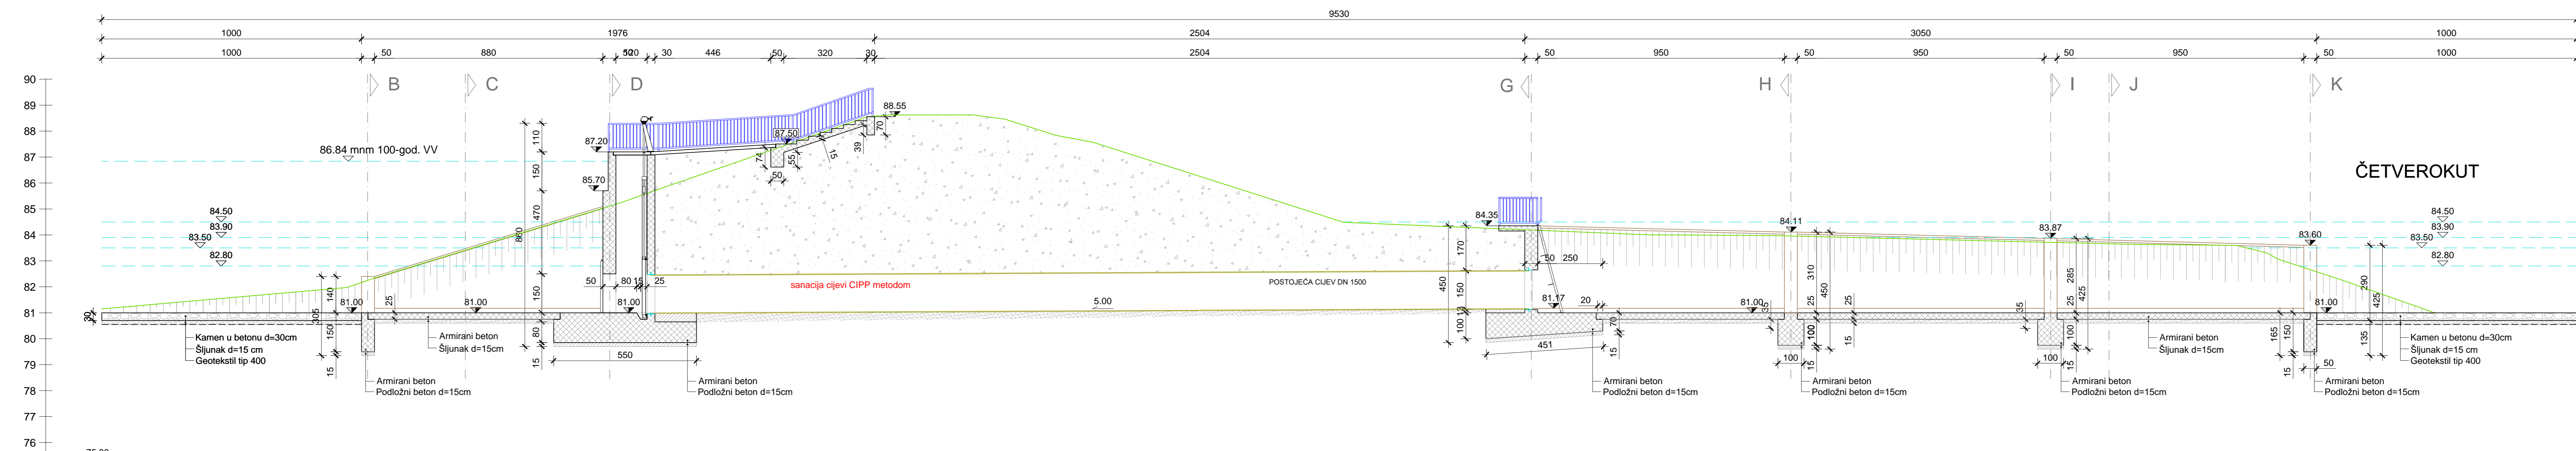

KOTE TERENA	81.15	81.97	82.33	85.68	88.56	88.62	88.62	88.46	84.48	84.18	83.96	83.72	82.66	81.00		
KOTE NIVELETE		81.00	81.00	81.00	81.04	81.05	81.06	81.07	81.13	81.16	81.00	81.00	81.00	81.00		
STACIONAŽE	0.00	9.42	10.25	21.18	29.61	30.33	33.58	34.78	47.83	55.28	65.06	75.05	85.05	87.01	89.84	95.30
OZNAKE PROFILA		9.42	0.83	10.93	8.43	0.72	3.252	1.20	13.05	17.23	9.99	10.00	1.96	2.83	5.46	

IZVEDBENI PROJEKT
REKONSTRUKCIJA USTAVE PODUNAVLJE, IZGRADNJA NOVE USTAVE PODUNAVLJE I
IZGRADNJA DVIJE NOVE DISTRIBUCIJSKE GRADEVINE

UZDUŽNI PRESJEK
NOVE USTAVE PODUNAVLJE Ø 2.0 m
M 1:100/100

3. REVIZIJA:	datum:	opis:
2. REVIZIJA:	datum:	opis:
1. REVIZIJA:	datum:	opis:

IDT d.o.o.

investitor: Hrvatske vode
vrsta projekta: Izvedbeni projekt
naziv projekta: Rekonstrukcija ustave Podunavlje, izgradnja nove ustave Podunavlje i izgradnja dvije nove distribucijske građevine

tip projekta: Građevinski projekt
broj knjige: VIII Opći dio projekta, tekstualni dio i nacrti
broj projekta: 487/15-IZP

GLAVNI PROJEKTANT:
Sanda Šikić, dipl.ing. građ.
PROJEKTANT:
Marko Pešić, mag.ing. aedif.

sadržaj nacrti: UZDUŽNI PRESJEK
NOVE USTAVE PODUNAVLJE Ø 2.0 m
datum i mjesto: Osijek, prosinac 2016. | mjerilo: 1:100/100 | broj stranice: 4.6.2.

Denar Brandis, mag.ing.aedif.