


# DISTRIBUCIJSKA GRAĐEVINA B - KAZETA D (Ø2.0m) MJERILO 1:100

Presjek A-A, M 1:100

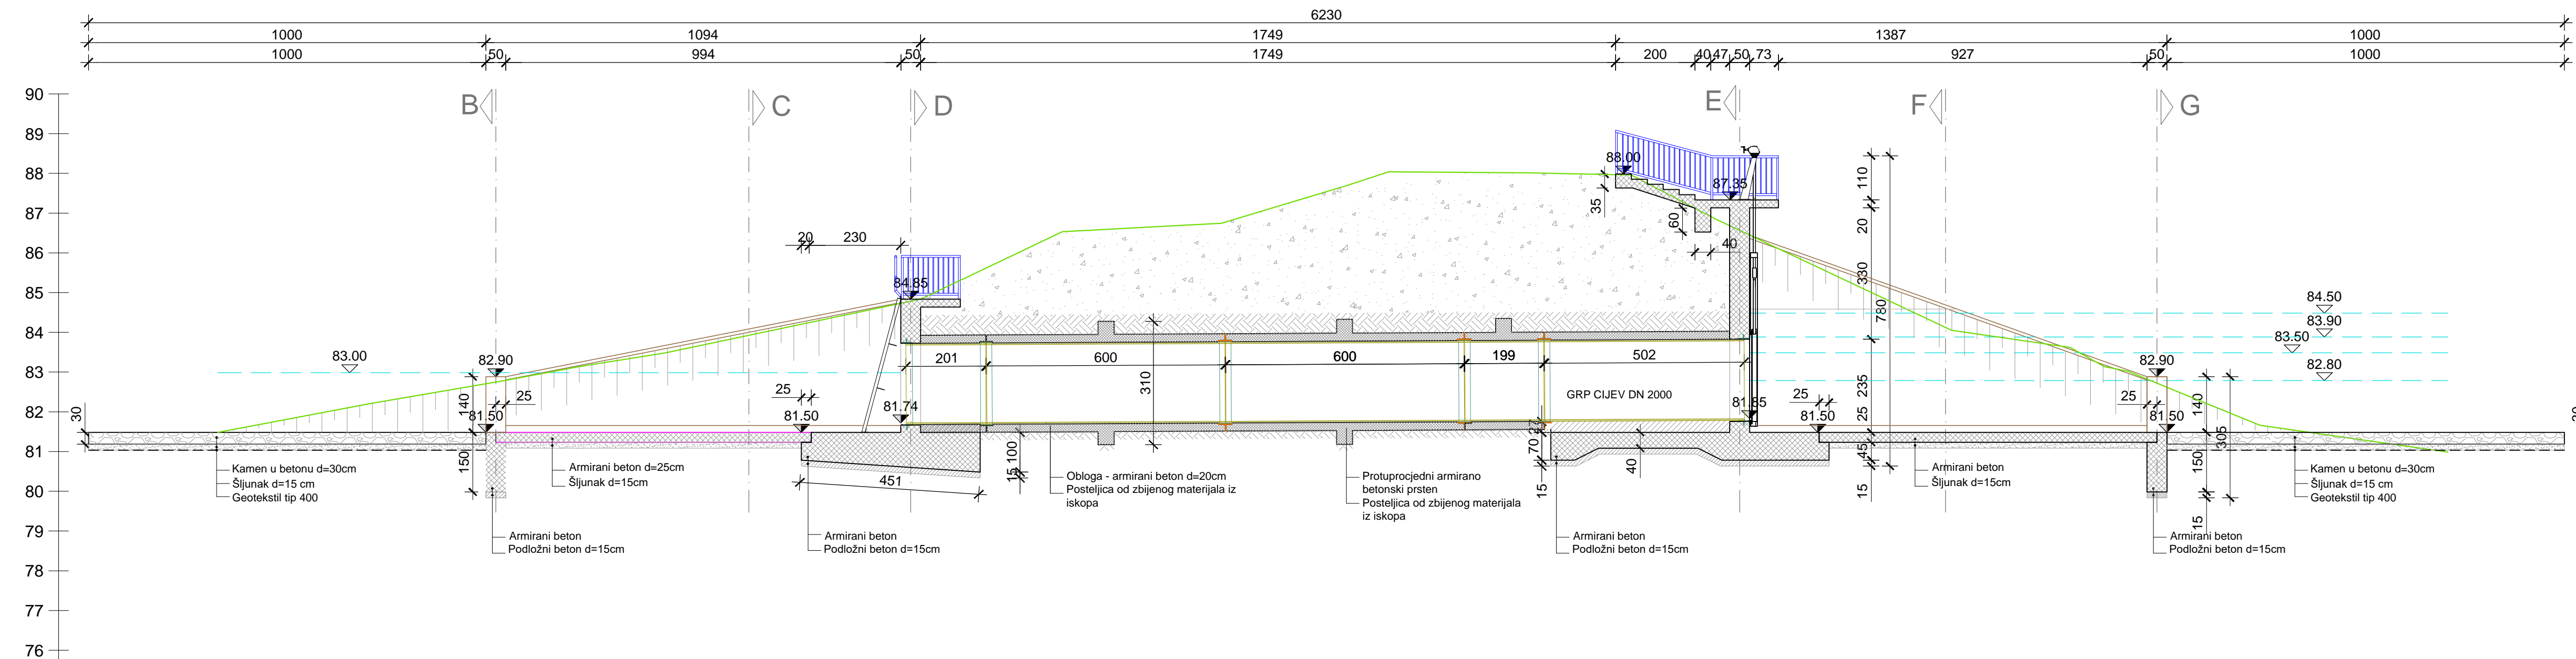

KOTE TERENA		81.50		82.900		83.502		84.850		86.548		86.760		88.056		88.030		87.975		84.069		83.635		82.900		81.00		
KOTE NIVELETE		81.500		81.500		81.500		81.739		81.757		81.777		81.798		81.816		81.829		81.500		81.500		81.500		81.500		81.00
STACIONAŽE	-0.00	3.25	10.25	14.57	20.69	24.50	28.51	32.71	36.20	38.42	46.89	49.86	52.05	59.36	62.30													
OZNAKE PROFILA		3.25	7.00	4.32	6.12	3.81	4.01	4.20	3.49	2.22	8.47	2.97	2.19	7.31	2.94													

IZVEDBENI PROJEKT

REKONSTRUKCIJA USTAVE PODUNAVLJE, IZGRADNJA NOVE USTAVE PODUNAVLJE I  
IZGRADNJA DVIJE NOVE DISTRIBUCIJSKE GRAĐEVINE

**UZDUŽNI PRESJEK**  
**DISTRIBUCIJSKE GRAĐEVINE B**  
M 1:100

3. REVIZIJA:	datum:	opis:
2. REVIZIJA:	datum:	opis:
1. REVIZIJA:	datum:	opis:

**IDT d.o.o.**

investitor: Hrvatske vode

vrsta projekta: Izvedbeni projekt

naziv projekta: Rekonstrukcija ustave Podunavlje, izgradnja nove ustave Podunavlje i izgradnja dvije nove distribucijske građevine

tip projekta: Građevinski projekt

broj knjige: I/II Opći dio projekta, tekstualni dio i nacrti

broj projekta: 487/15-IZP

datum i mjesto: Osijek, prosinac 2016.

GLAVNI PROJEKTANT:

HRVATSKA KOMORA INŽENJERA GRAĐEVINARSTVA

**Sanda Šikić**, dipl. ing. građ.

PROJEKTANT:

HRVATSKA KOMORA INŽENJERA GRAĐEVINARSTVA

**Marko Pešić**, mag.ing.aedif.

SURADNIK:

**Denis Brandis**, mag.ing.aedif.

MAPA 1/2

ZOP: 2 / 15

UZDUŽNI PRESJEK  
DISTRIBUCIJSKE GRAĐEVINE B

mjerilo: 1:100

broj stranice: 4.6.3.