



Тлоцрт, М 1:50

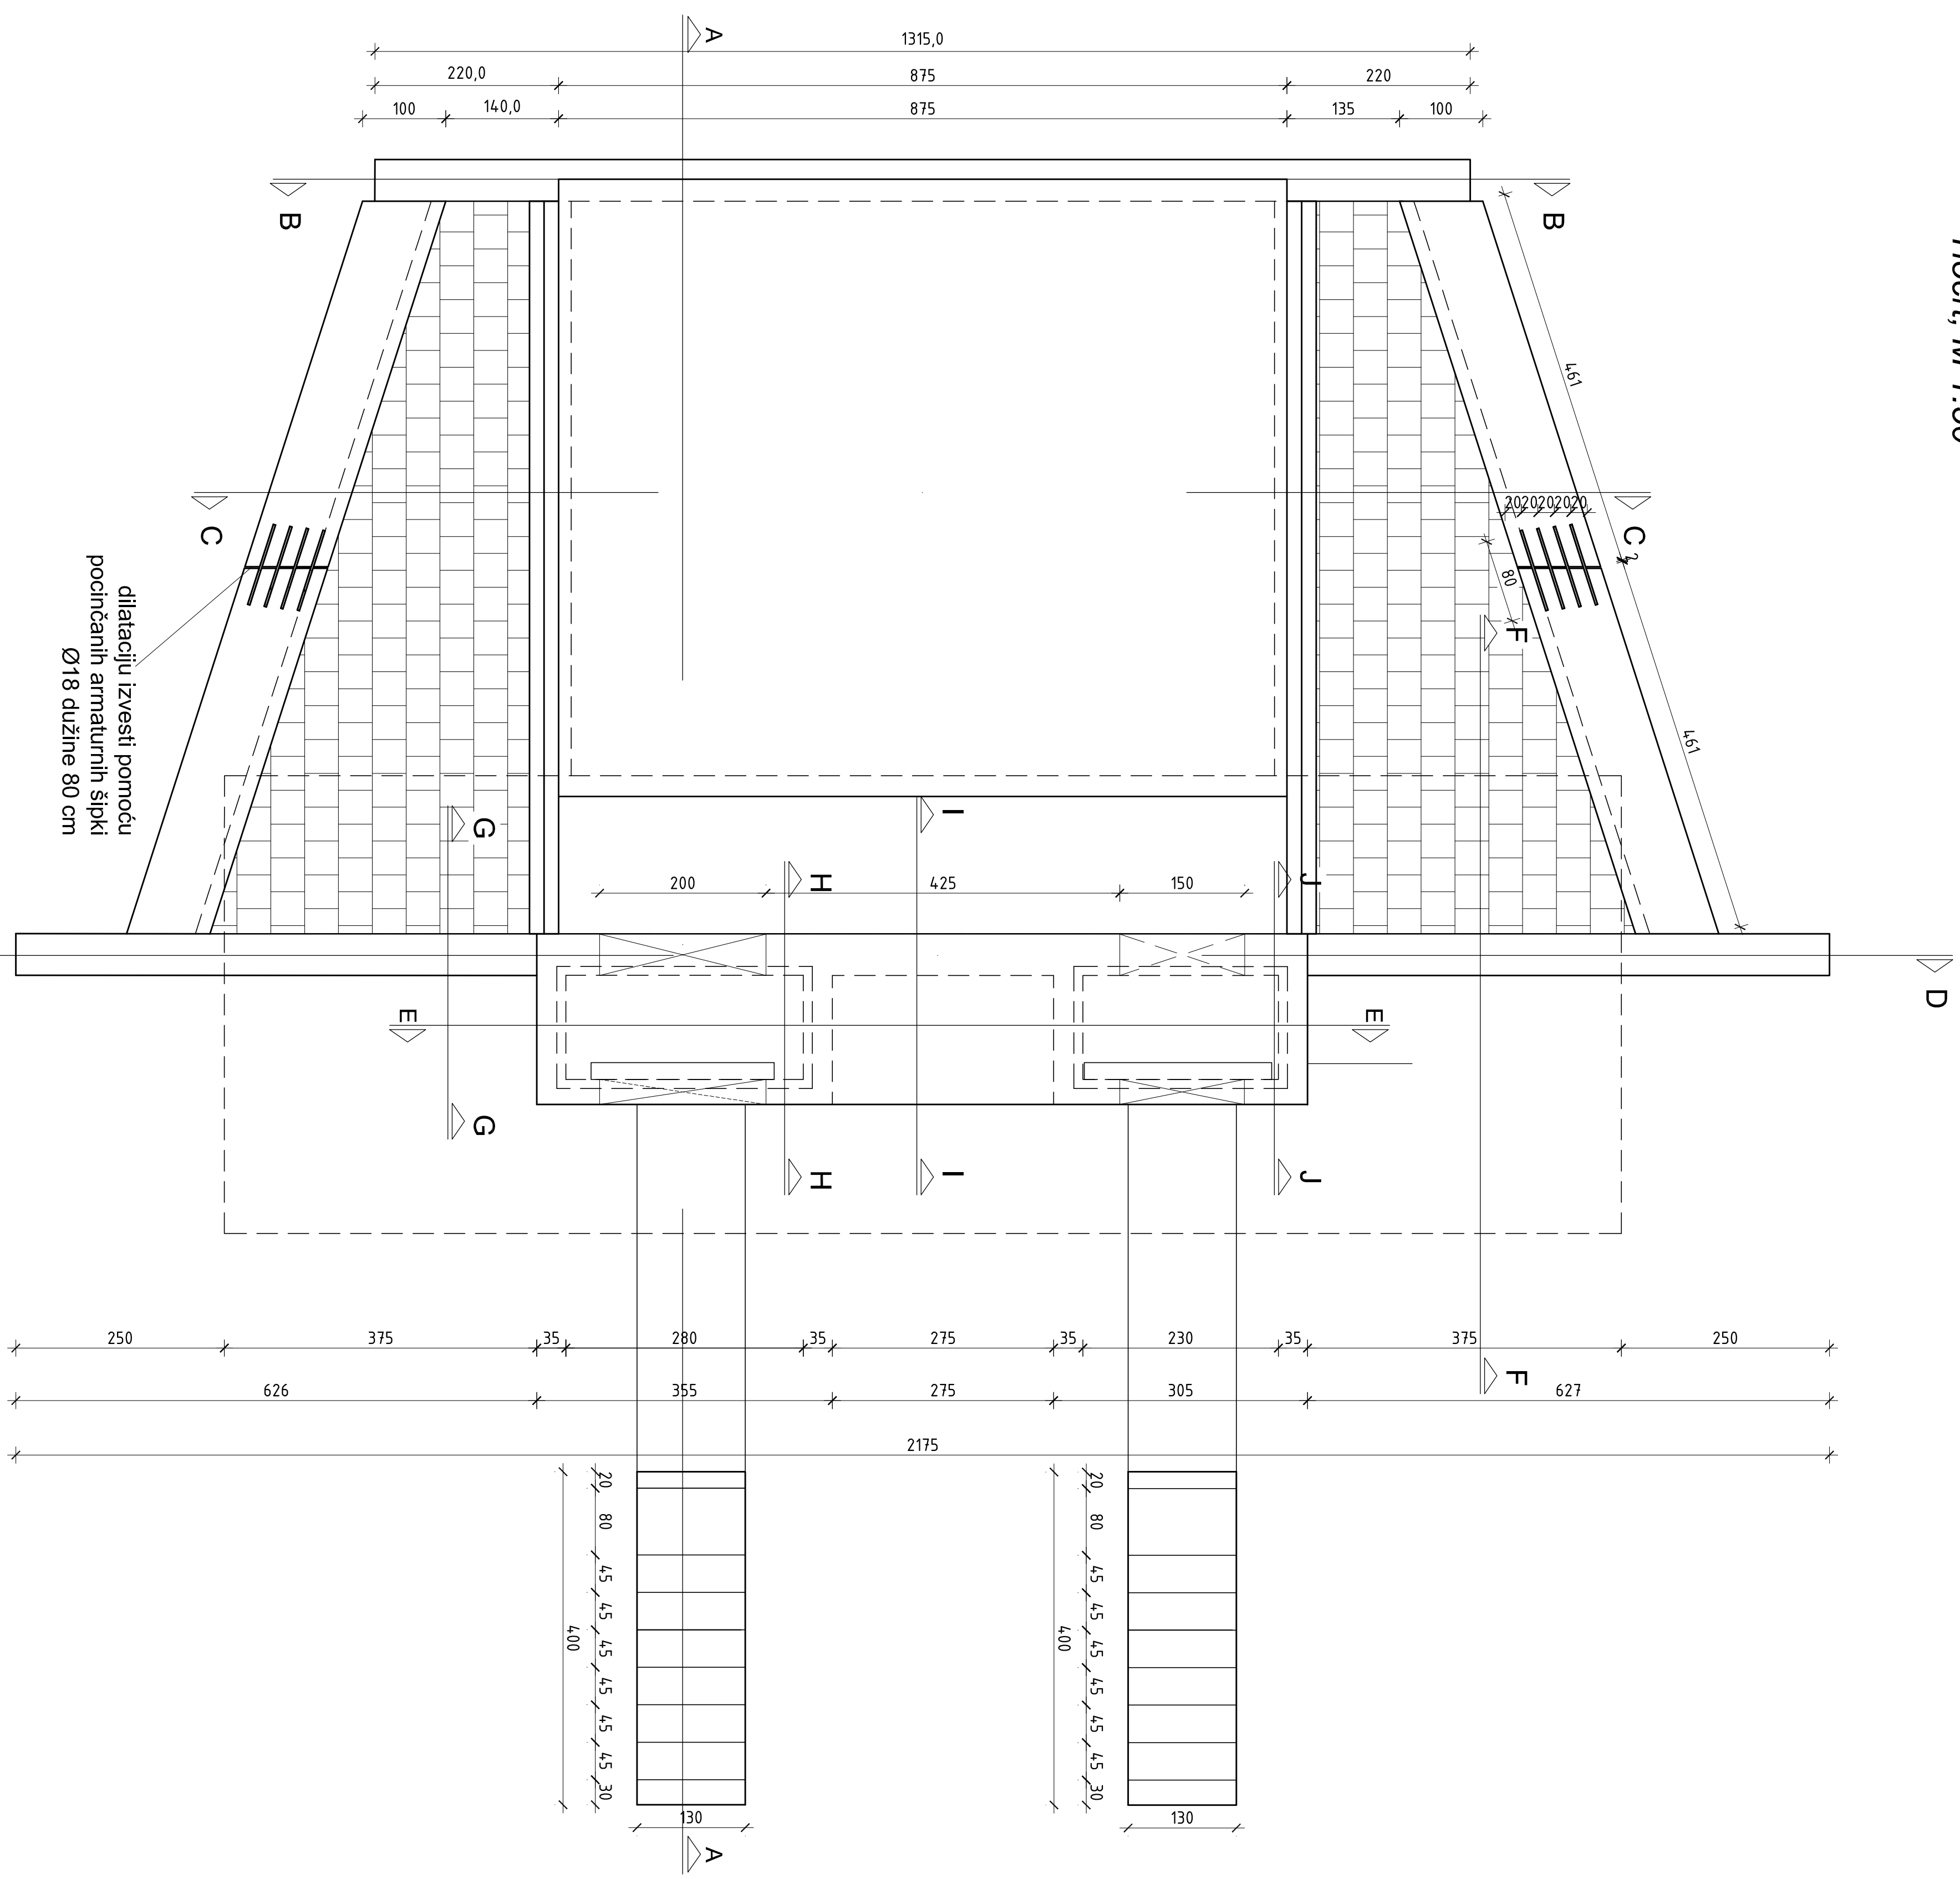

Тлоцрт, М 1:50

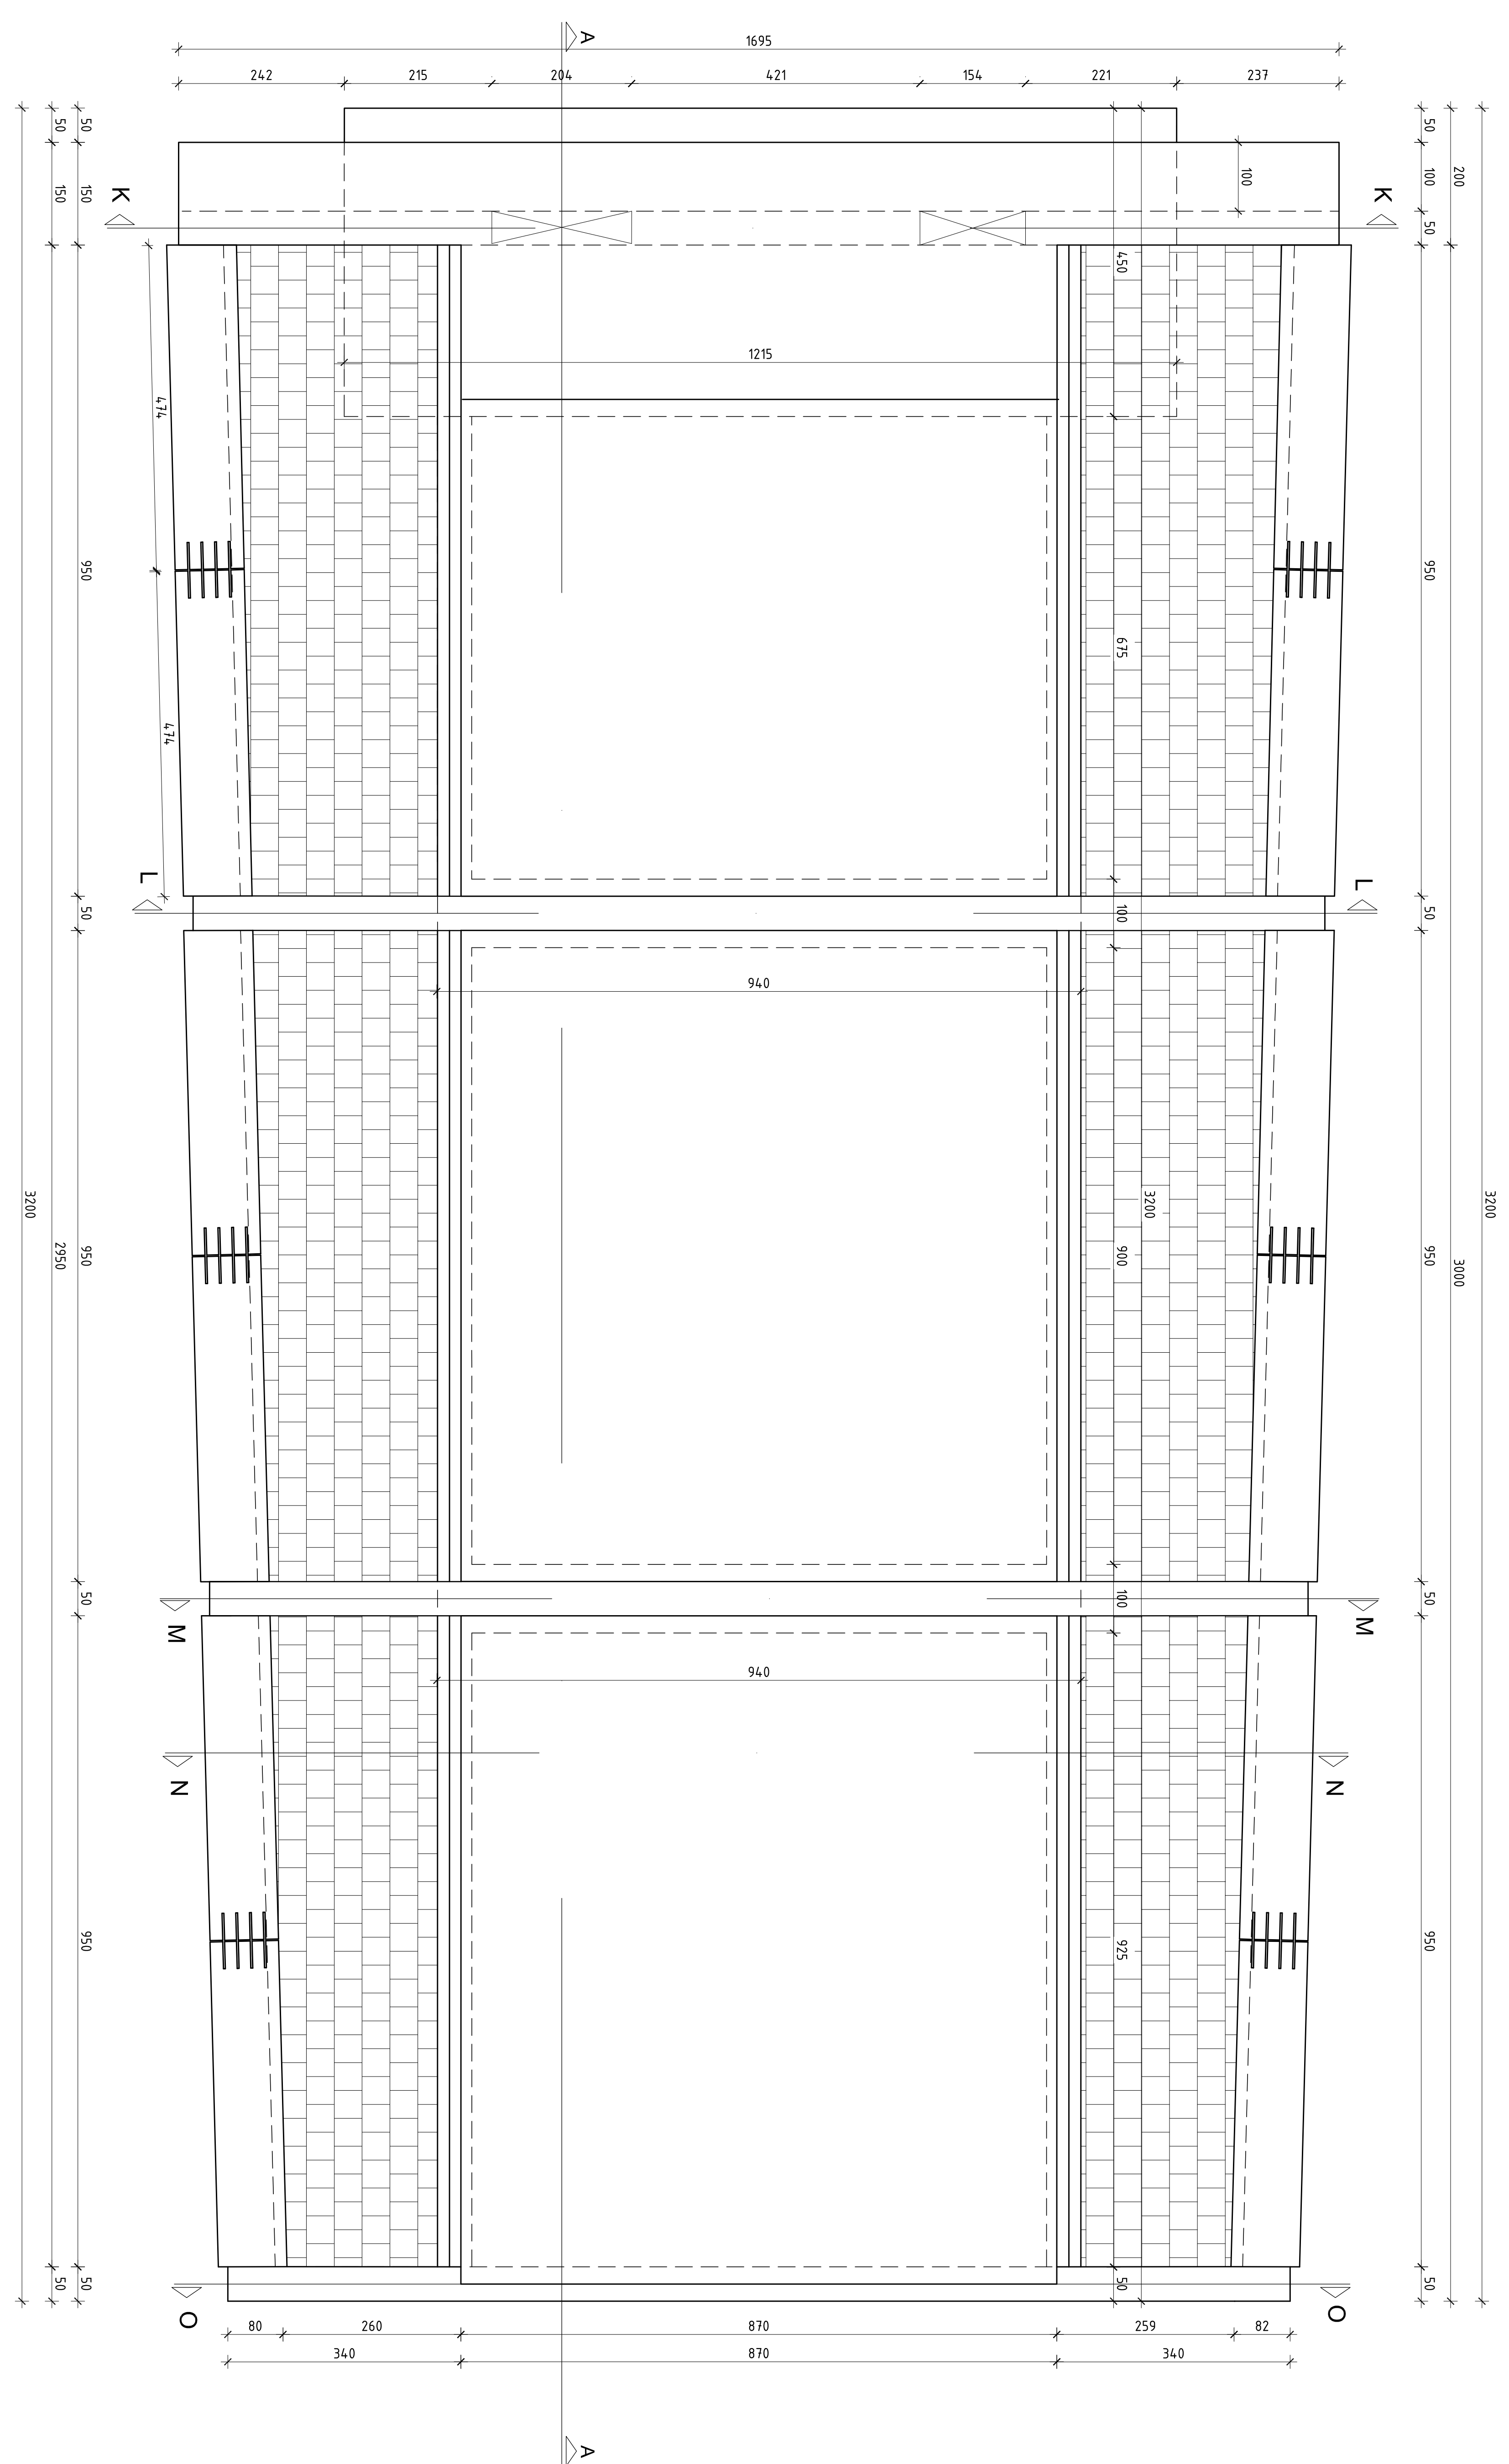

