


DETALJ IZVEDBE OGRADE  
M 1:10

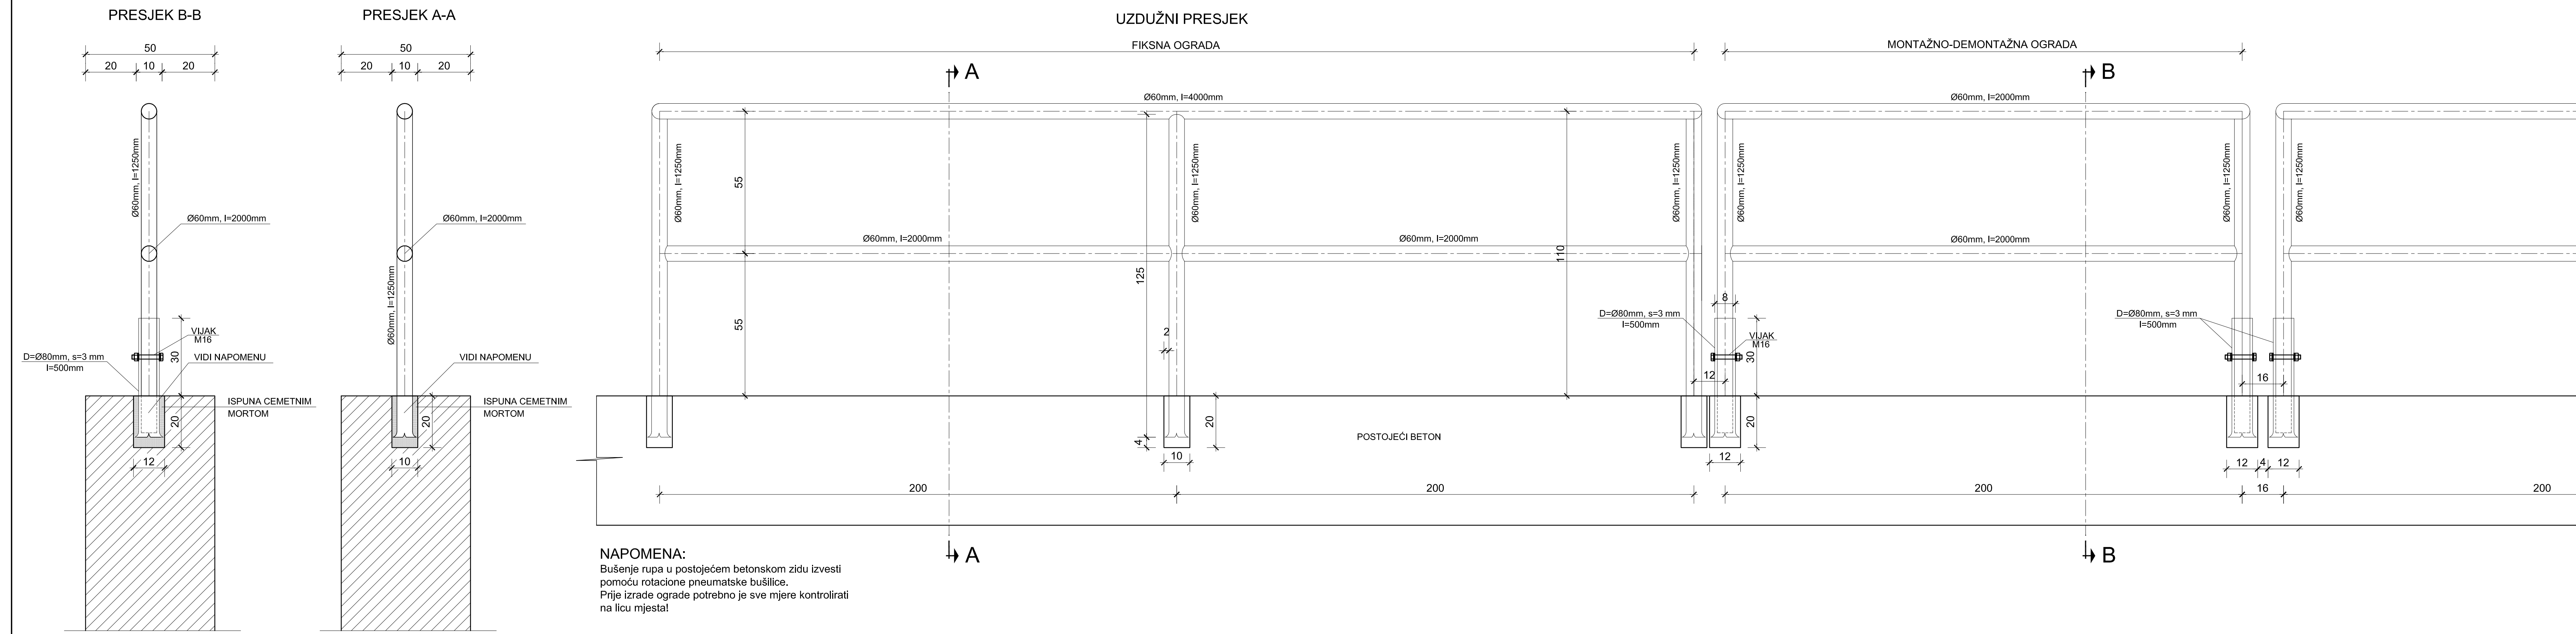

BROJ REVIZIJE:	DATUM:	NAPOMENA REVIZIJE:
 <b>Geokon - Zagreb d.d.</b> ZA PROJEKTIRANJE, NADZOR I RAZVOJ U GRADITELJSTVU		
INVESTITOR:	HRVATSKE VODE ZAGREB, Ulica grada Vukovara 220	
GRADEVINA:	Brana retencije Lagvič	
PROJEKT:	Projekt sanacije temeljnog ispusta (galerije) s ulaznom i izlaznom građevinom te hidromehaničke opreme na brani retencije Lagvič	
RAZINA RAZRADE:	Izvedbeni projekt	STRUKOVNA ODREDNICA: Građevinski projekt
PROJEKTANT:	Marko KAIĆ, mag.ing.aedif.	SURADNICI: Marina TELISMAN VUGRINEC, ing.grad.
SADRŽAJ NACRTA/PRILOGA:		
DETALJ ZAŠTITNE OGRADE		
BROJ REVIZIJE:	MJERILO:	
-	1:10	
DATUM:	OZNAKA PROJEKTA:	R. BR. PRILOGA:
11. listopada 2016.	E-087-16-01	03