



# DETALJ IZVEDBE OGRADE M 1:10


## PRESJEK B-B

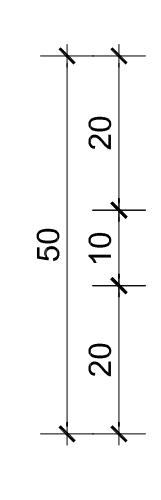


## PRESJEK A-A

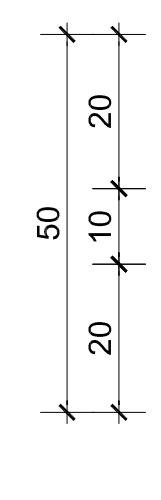

## UZDUŽNI PRESJEK

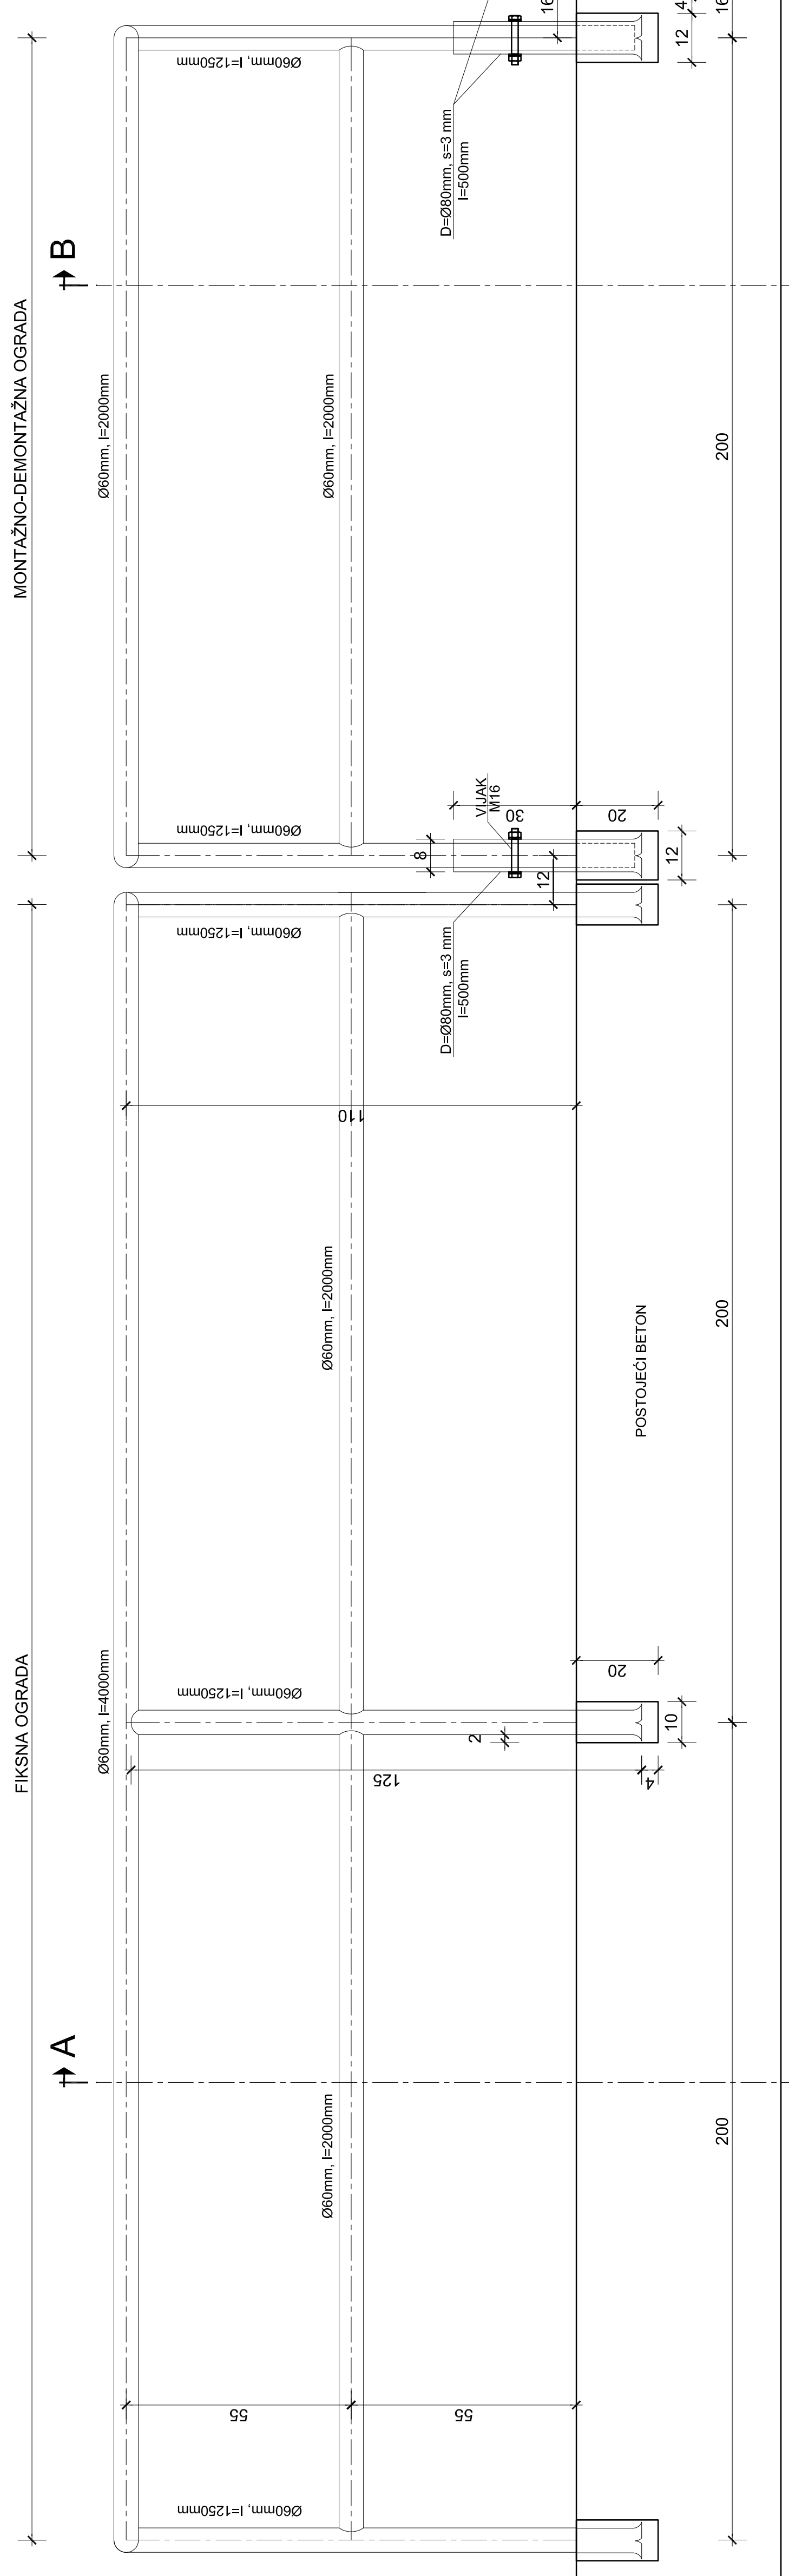

**NAPOMENA:**  
 Bušenje rupa u postojećem betonskom zidu izvesti pomoću rotacione pneumatske bušilice.  
 Prije izrade ograde potrebno je sve mjere kontrolirati na licu mjesta!

BROJ REVIZIJE:	DATUM:	NAPOMENA REVIZIJE:
 <b>Geokon = Zagreb</b> d.d. ZA PROJEKTIRANJE, NADZOR I RAZVOJ U GRADITELJSTVU		
INVESTITOR:	Hrvatske Vojske Zbrojni Udaljeni Bataljon Vukovar 20	
GRABEVINA:	Branja rešenije Pusi Dal	
PROJEKT:	Projekt sanacije temeljnog lesista (obalje) s ulazom i izlazom građevinom te hidromehaničke opreme na brani rešenije Pusi Dal	
RAZINA RAZRADE:	Izvedbeni projekt	
STRUKOVNA ODREDNICA:	Građevinski projekt	
PROJEKTANT:	Hvoje SASTIĆ, mag.ing.aedif.	
SUPRADNICI:	Maha TELIŠMAN VUGRINEC, ing.grad.	
SADRŽAJ NACRTA/PRILOGA:	DETALJ ZAŠTITNE OGRADE	
BROJ REVIZIJE:	MJERILO:	
-	1:10	
DATUM:	OZNAKA PROJEKTA:	R. BR. PRILOGA:
listopad 2016.	E-067-16-02	03