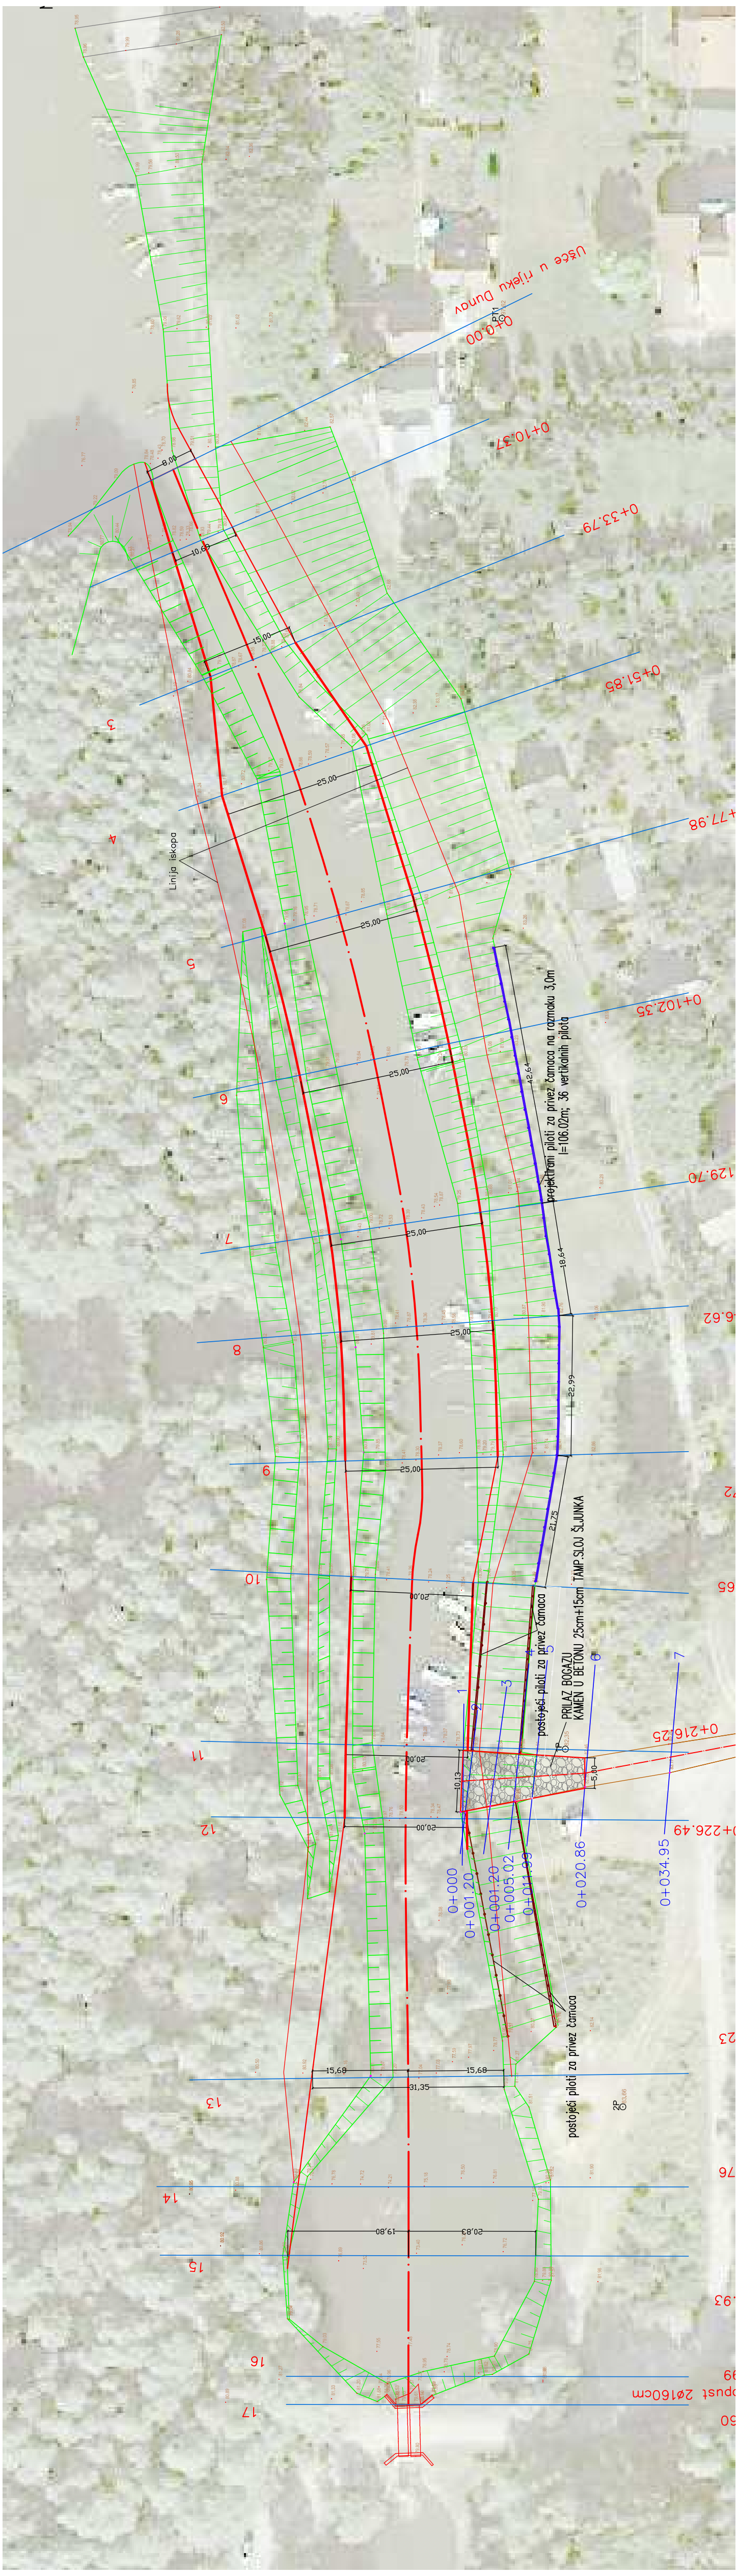

Ušće u rijeku Dunav
0+0.00
0+10.37
0+33.79
0+51.85
+77.98
0+102.35
129.70
0+216.25
0+226.49
Linija iskopa
projektirani piloti za privez čamaca na razmaku 3,0m
l=106.02m; 36 vertikalnih pilota
postojeći piloti za privez čamaca
PRILAZ BOGAZU
KAMEN U BETONU 25cm+15cm TAMP.SLOJ ŠLJUNKA
postojeći piloti za privez čamaca
0+000
0+001.20
0+001.20
0+005.02
0+011.99
0+020.86
0+034.95